

ALUMNOS: Julio Rodríguez

ORNELLA SANZ DIEGO BRAOJOS TERESA CASTILLO

DIBUJADO POR:


AUTOR REVISADO POR:

VERIFICADOR

ESCALA

1:300



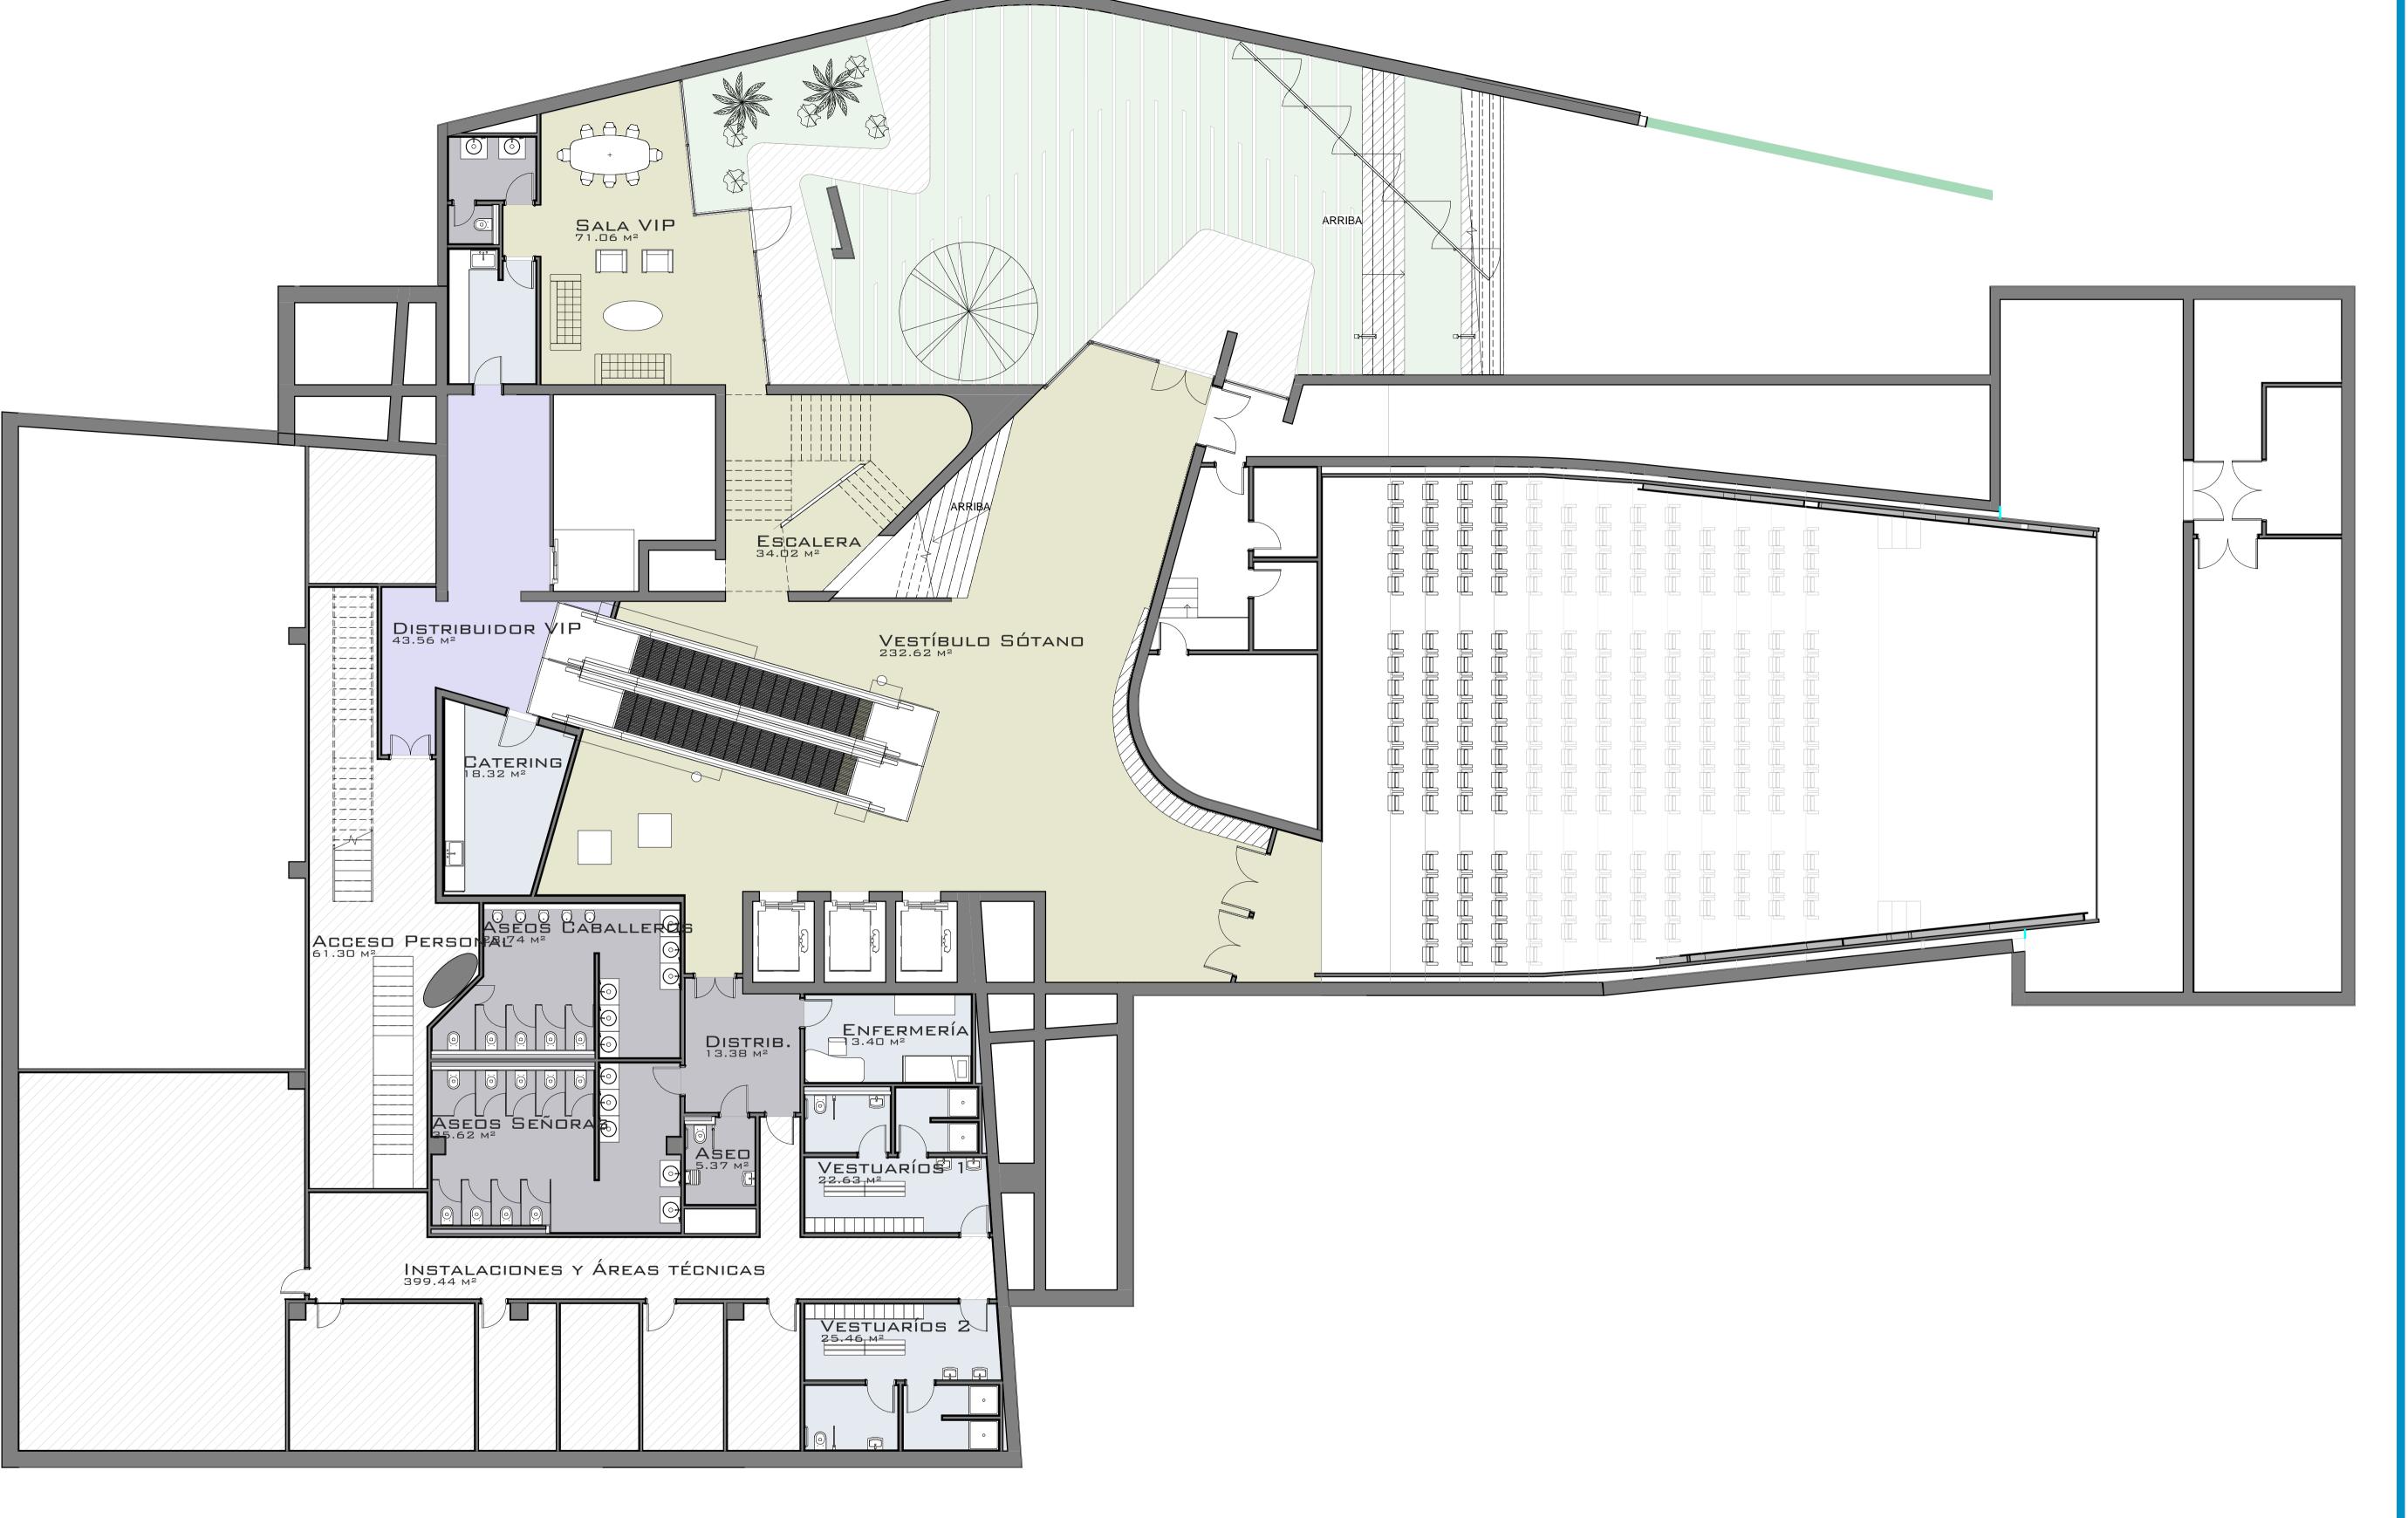

ALUMNOS:

JULIO RODRÍGUEZ ORNELLA SANZ DIEGO BRAOJOS TERESA CASTILLO

DIBUJADO POR: AUTOR

REVISADO POR:

VERIFICADOR


ESCALA

1:100

Nombre de plano

PLANTA SEMISÓTANO

NÚMERO DE PLANO

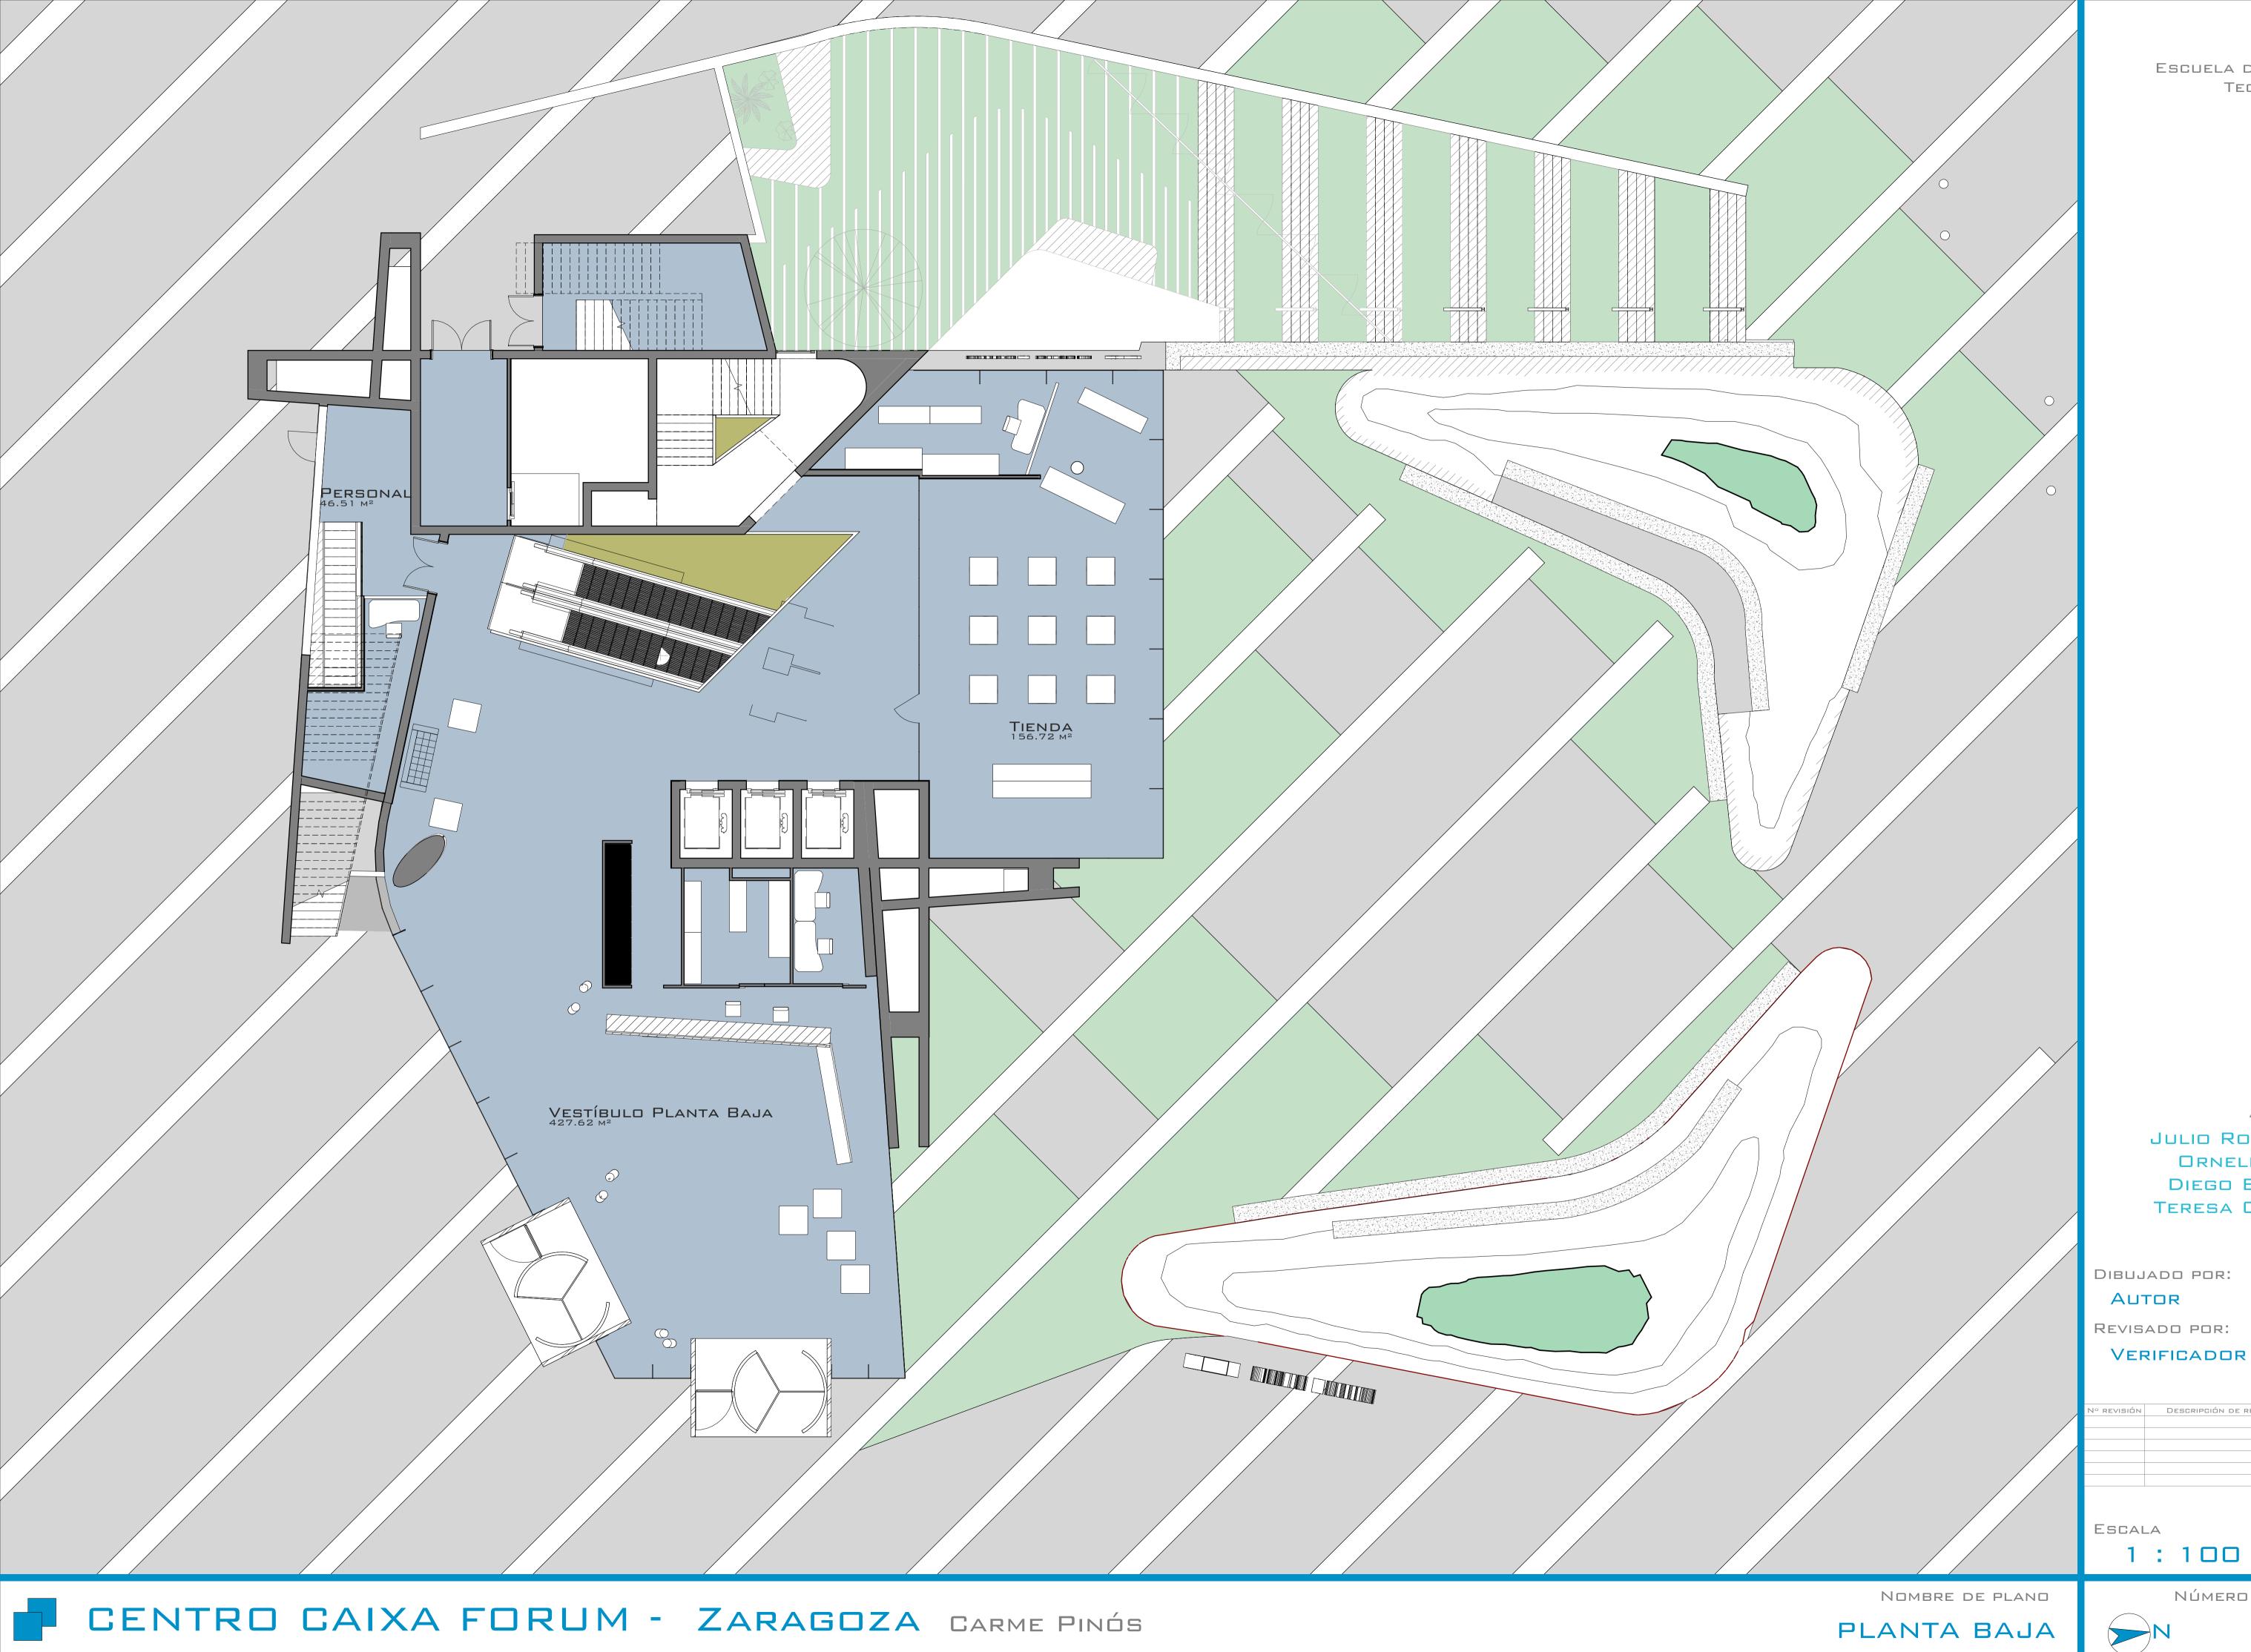

ALUMNOS:


JULIO RODRÍGUEZ ORNELLA SANZ DIEGO BRAOJOS TERESA CASTILLO

DIBUJADO POR: AUTOR REVISADO POR:

1:100

NÚMERO DE PLANO



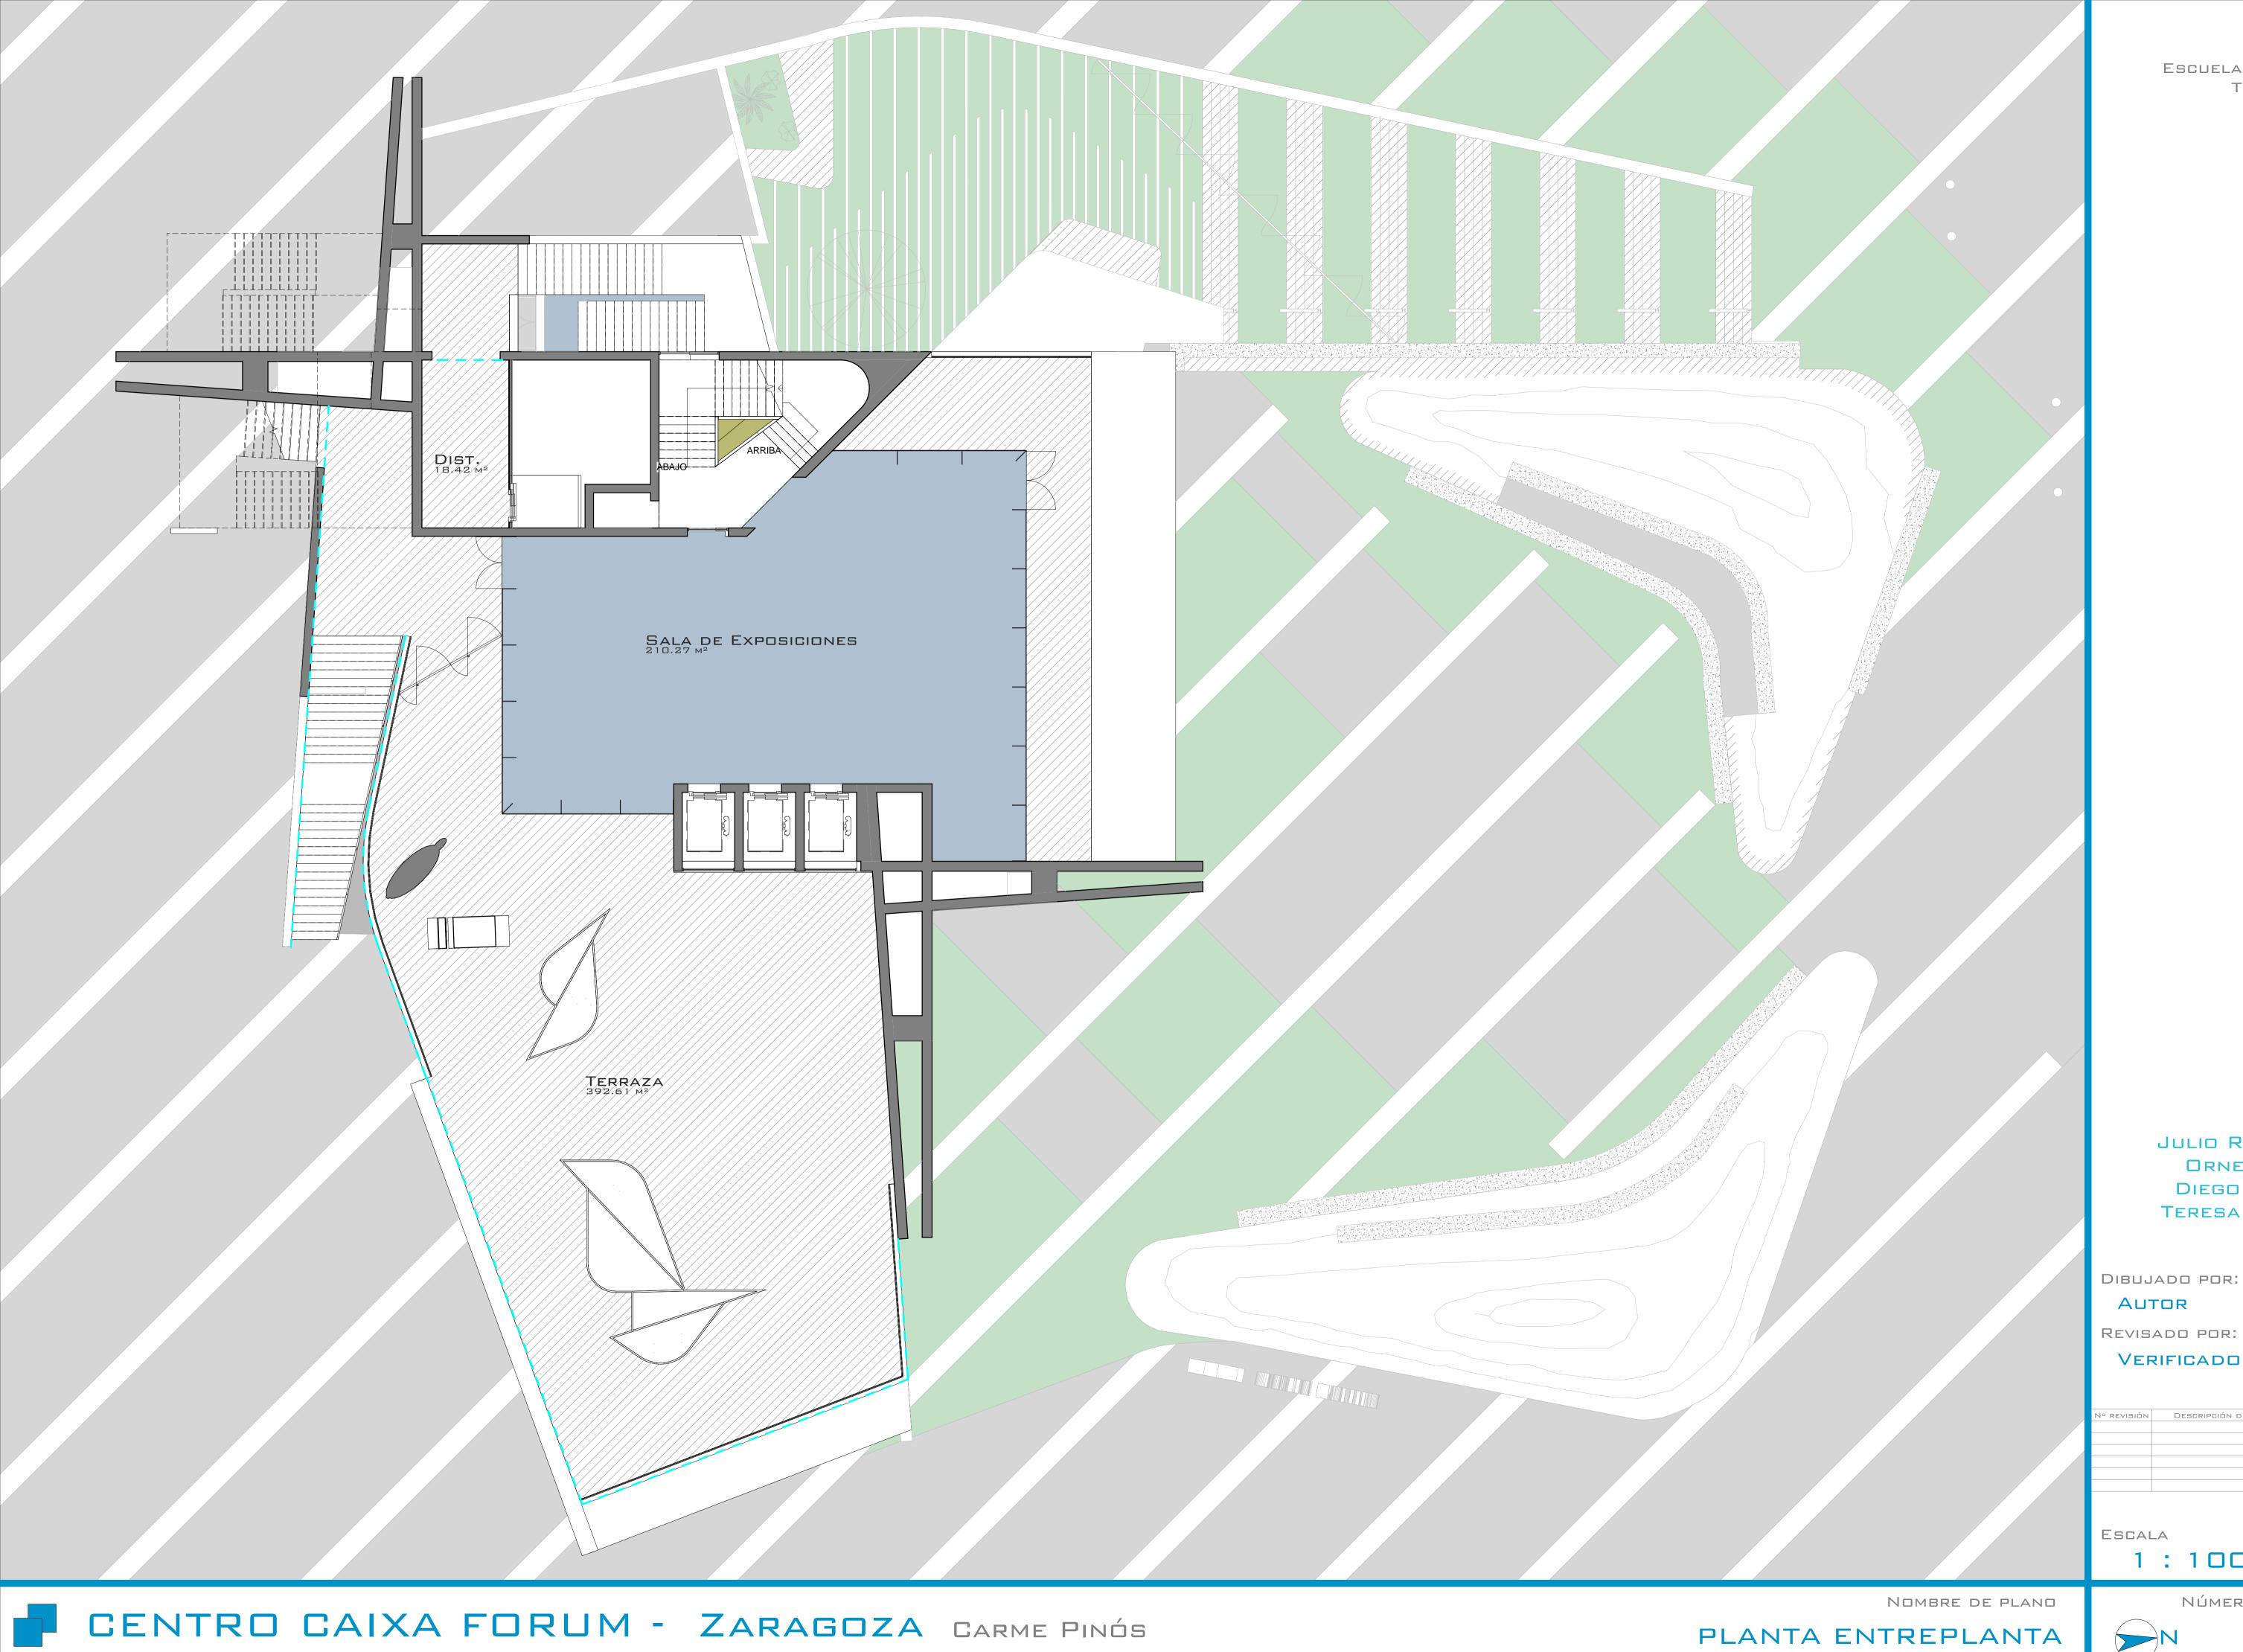

ALUMNOS: Julio Rodríguez

ORNELLA SANZ DIEGO BRAOJOS TERESA CASTILLO

AUTOR

VERIFICADOR

1:100

Número de plano




> ALUMNOS: Julio Rodríguez ORNELLA SANZ DIEGO BRAOJOS

TERESA CASTILLO

AUTOR REVISADO POR:


1:100




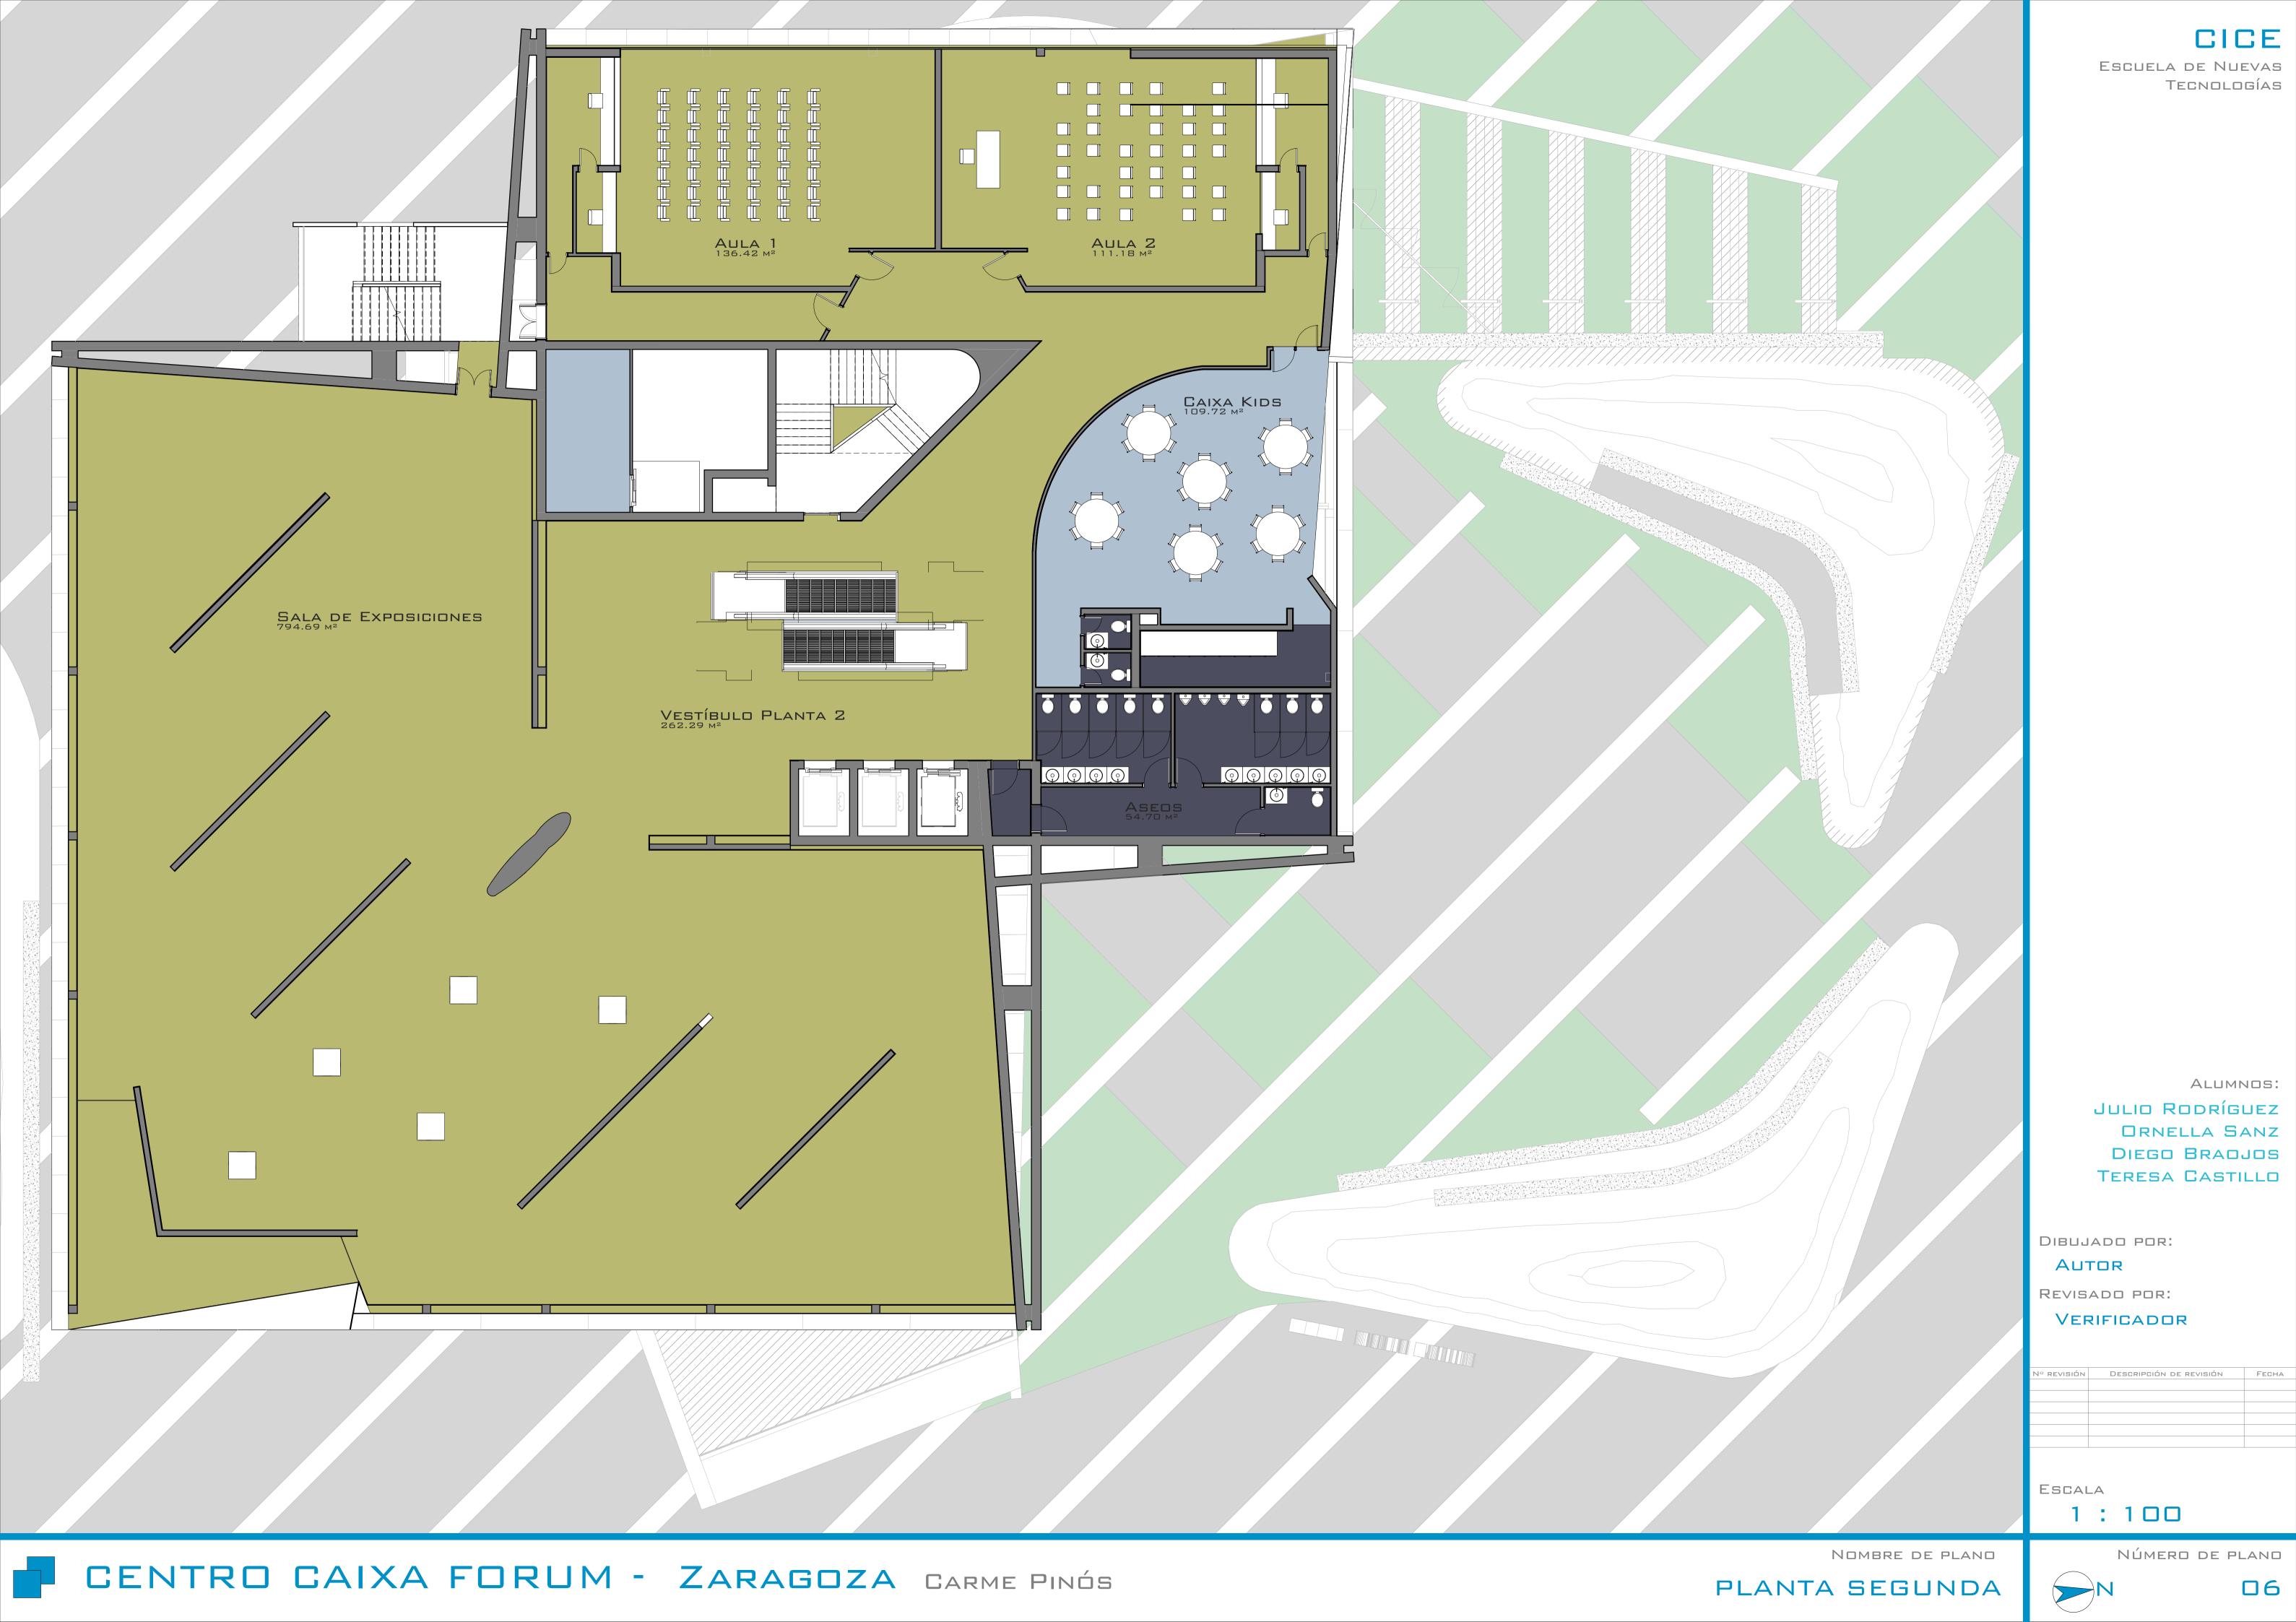





CICE

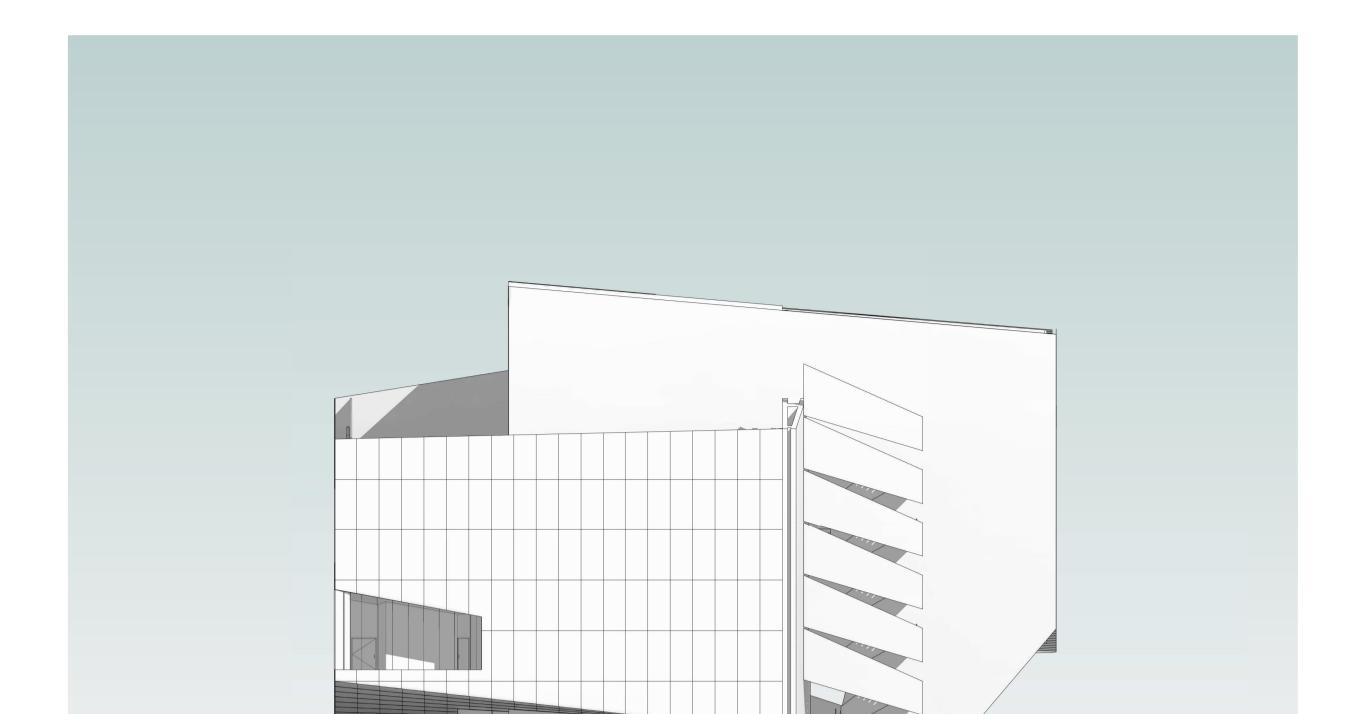

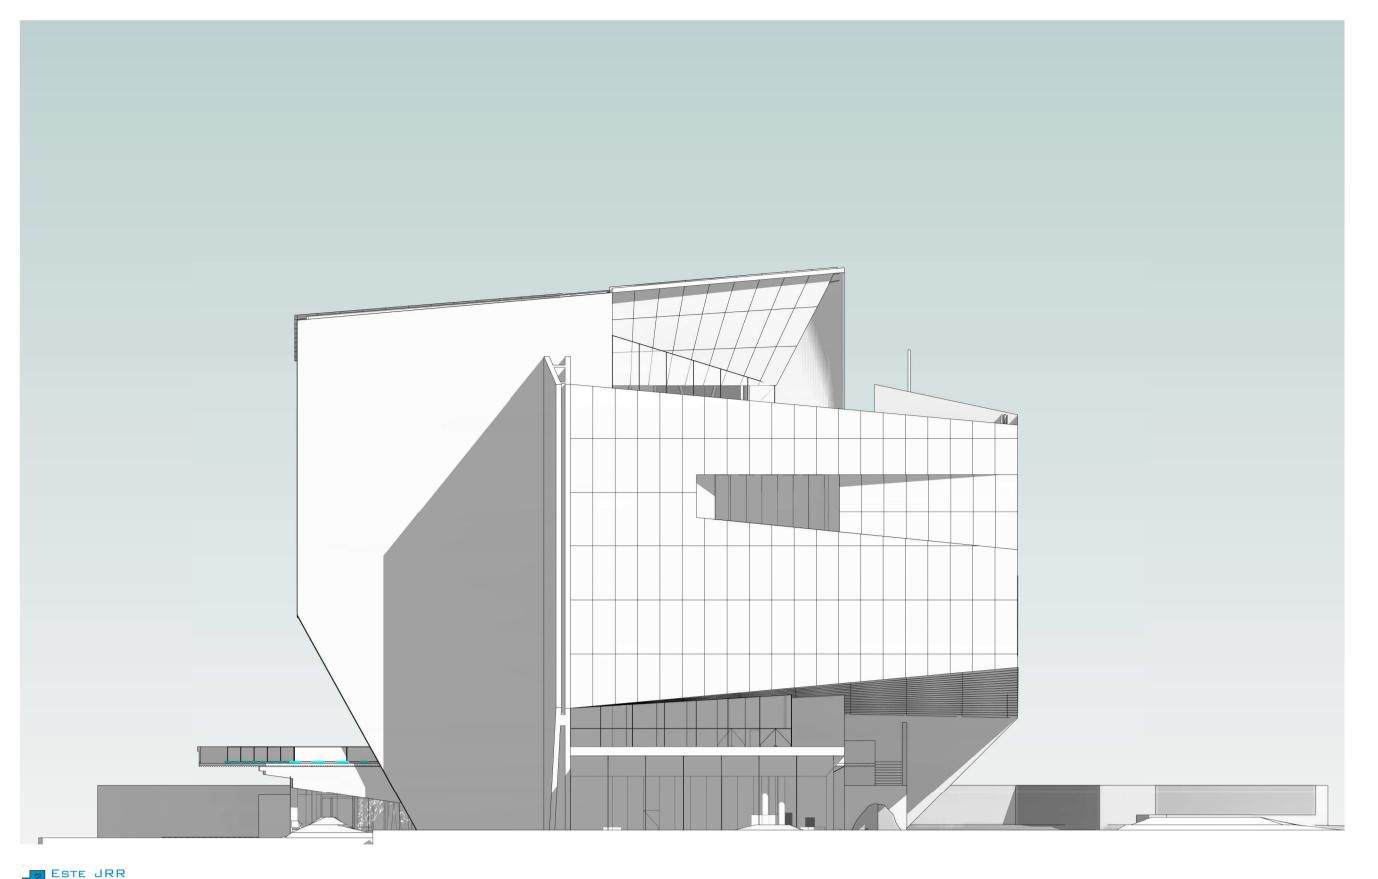

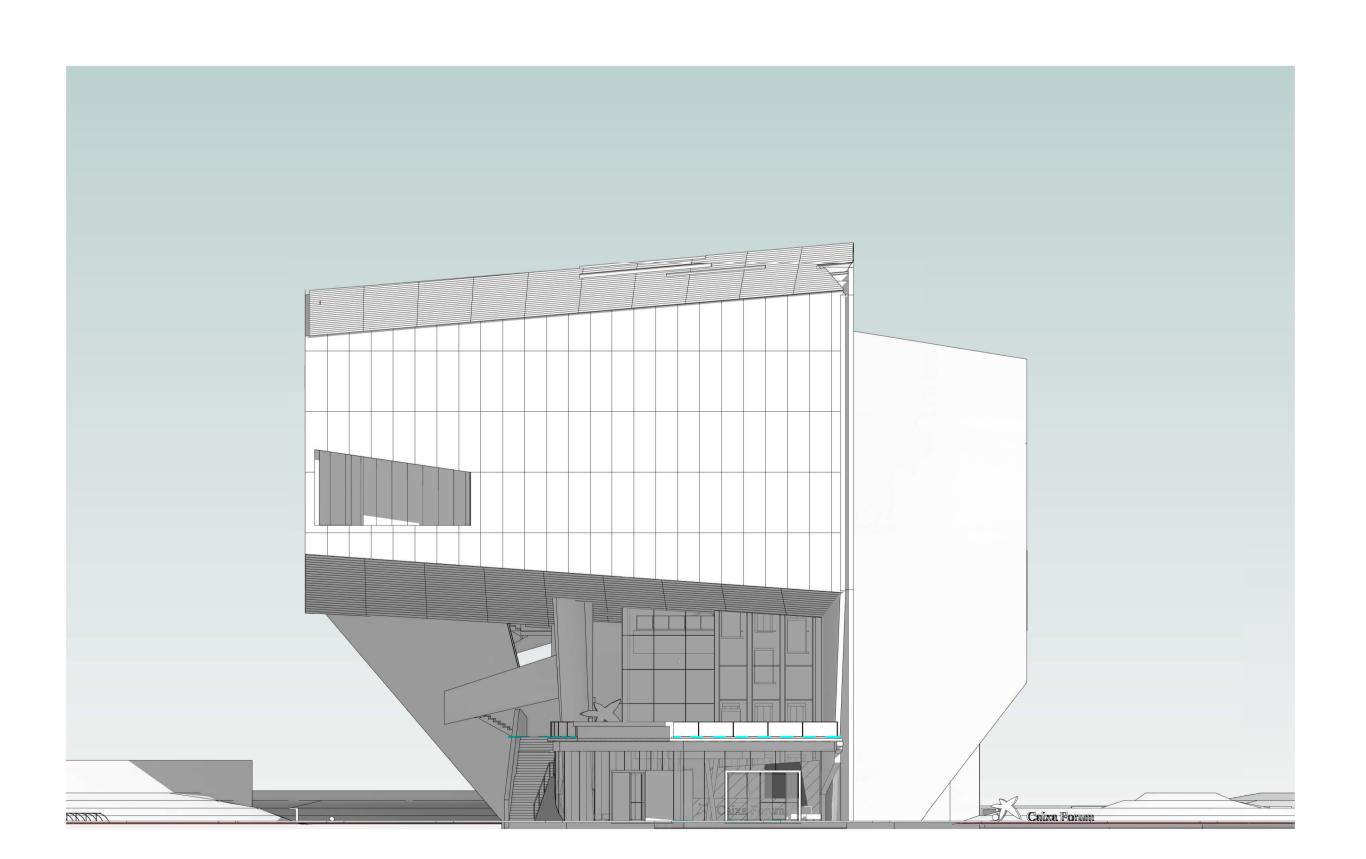

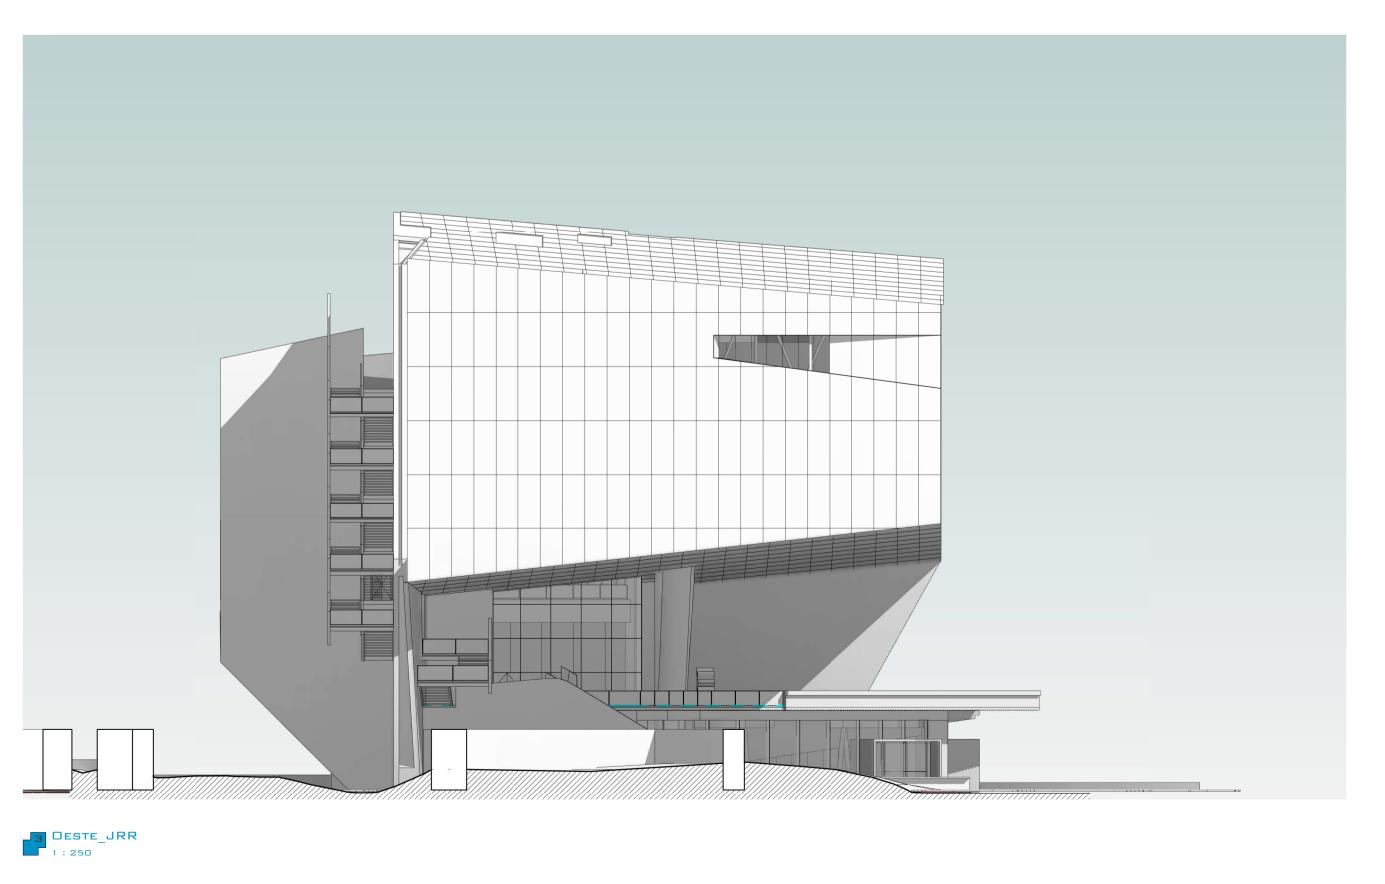

CICE

TECNOLOGÍAS

ESCUELA DE NUEVAS

ALUMNOS:

Julio Rodríguez ORNELLA SANZ DIEGO BRAOJOS TERESA CASTILLO

Dibujado por: AUTOR

VERIFICADOR

REVISADO POR:


ESCALA


1:250





Nombre de plano



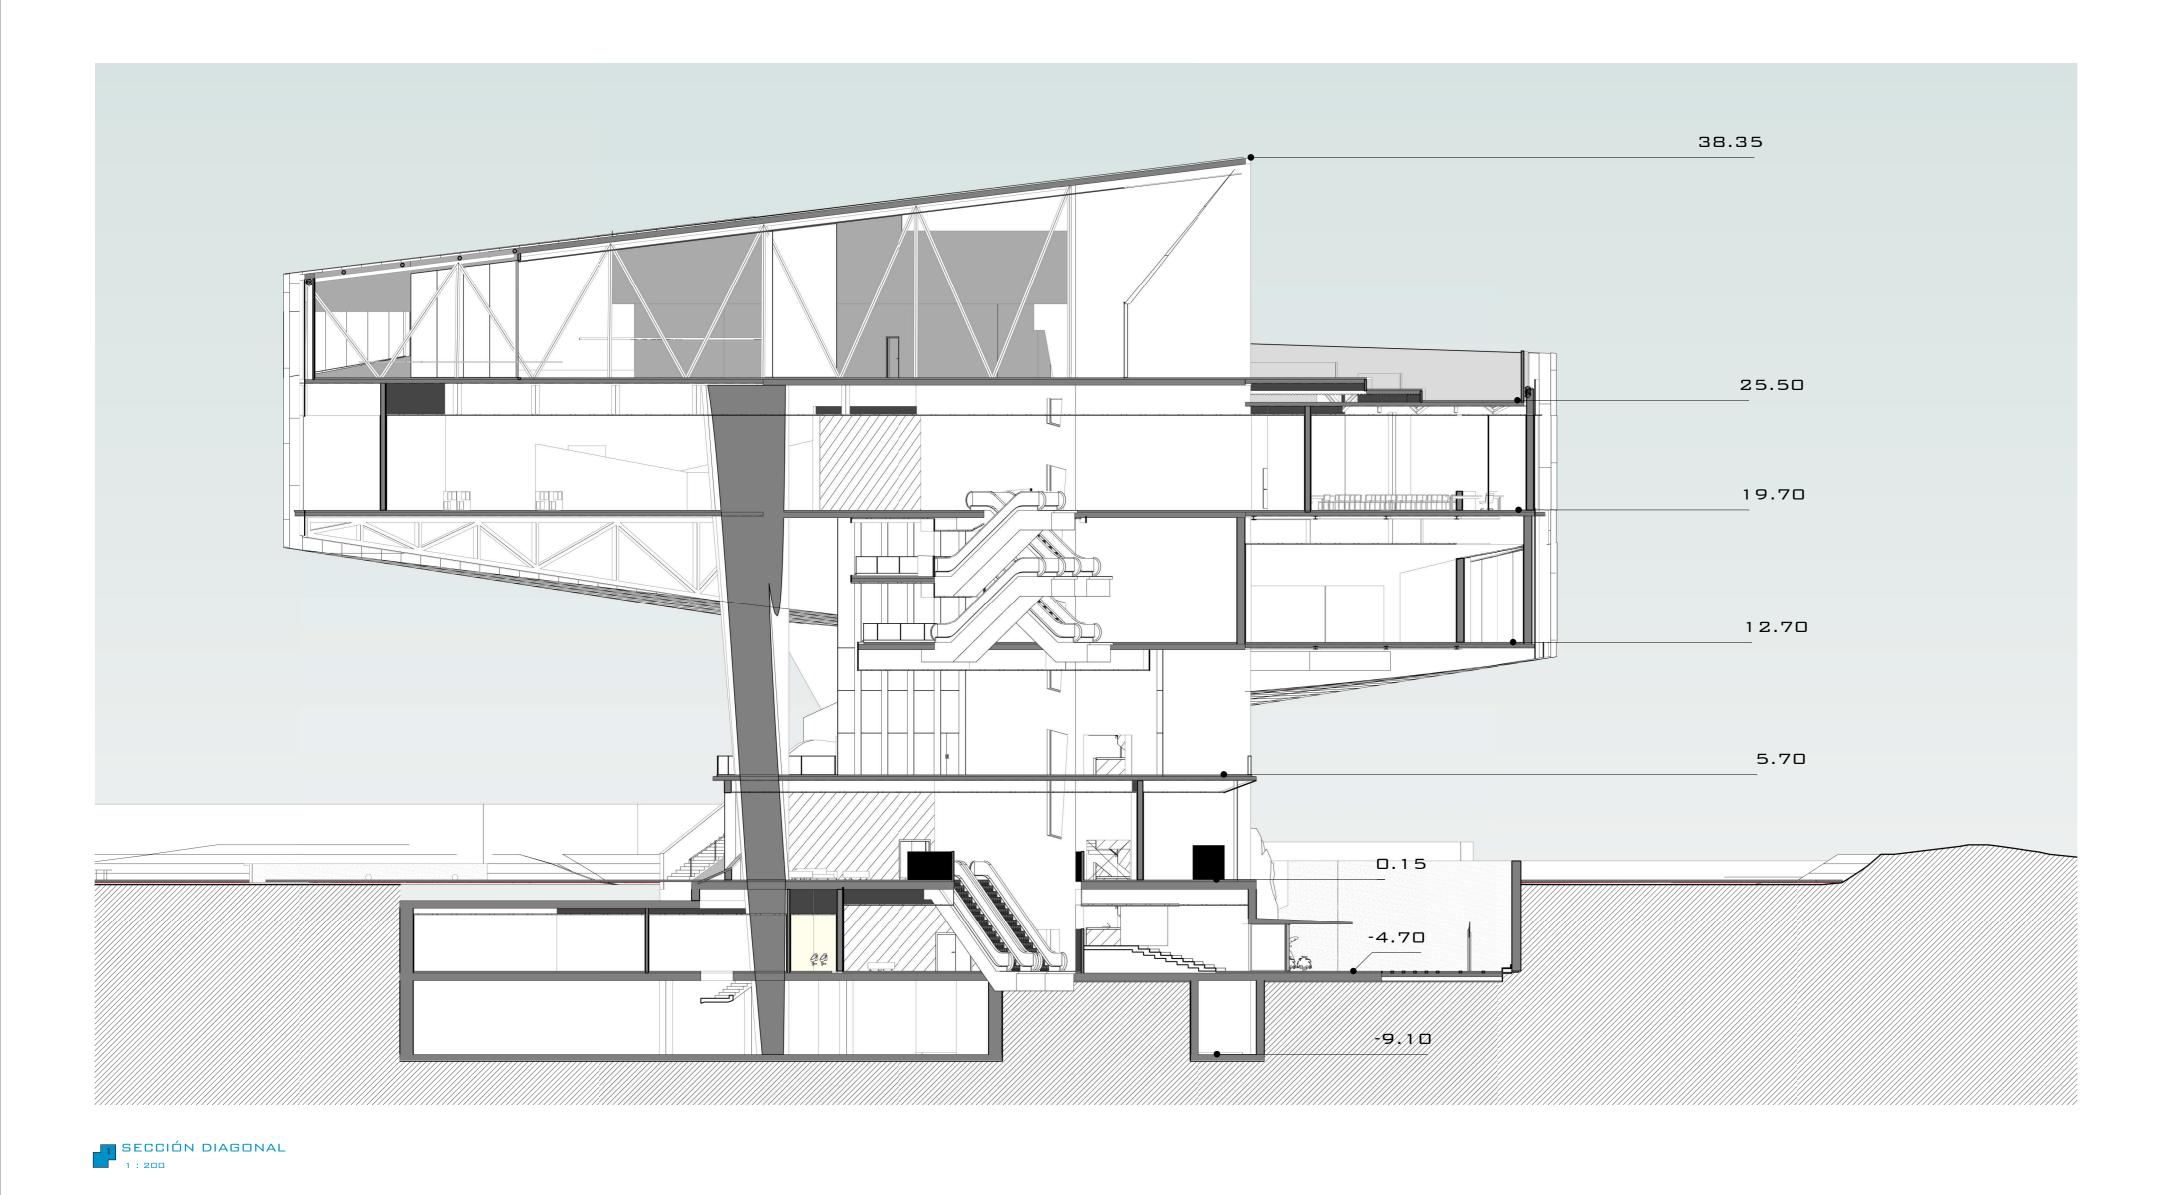

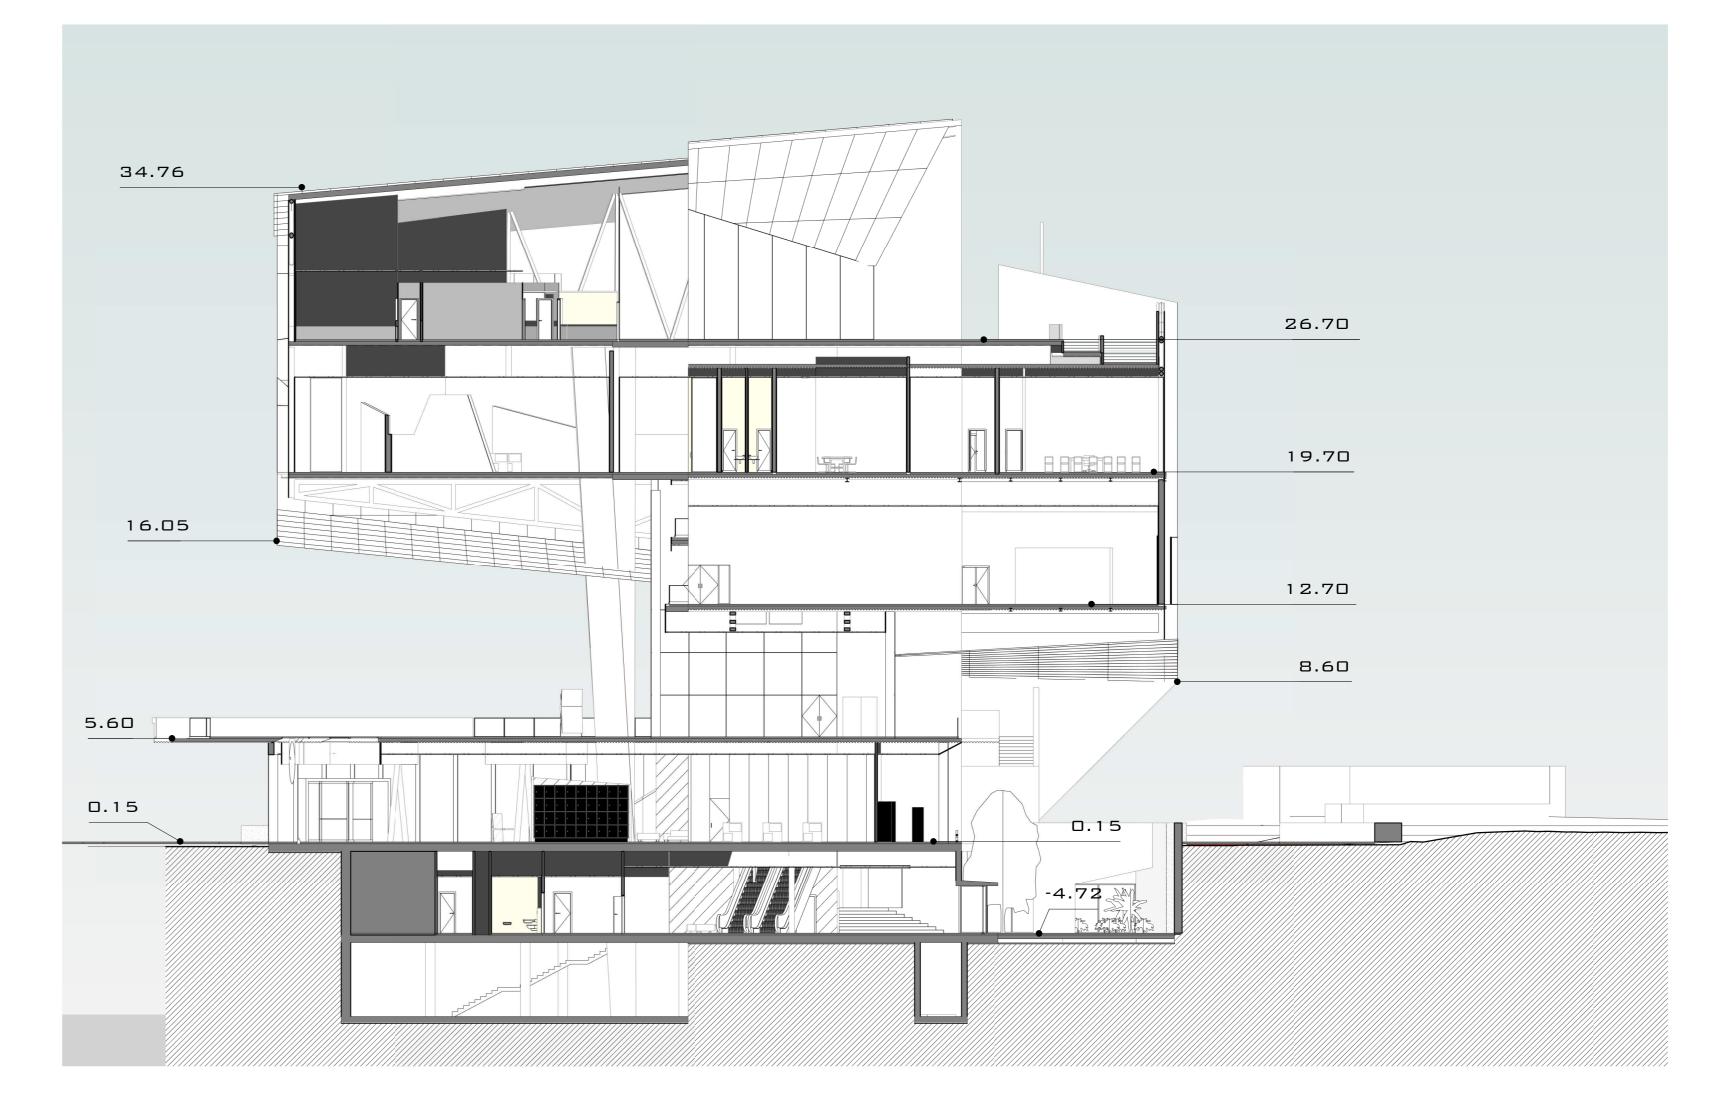

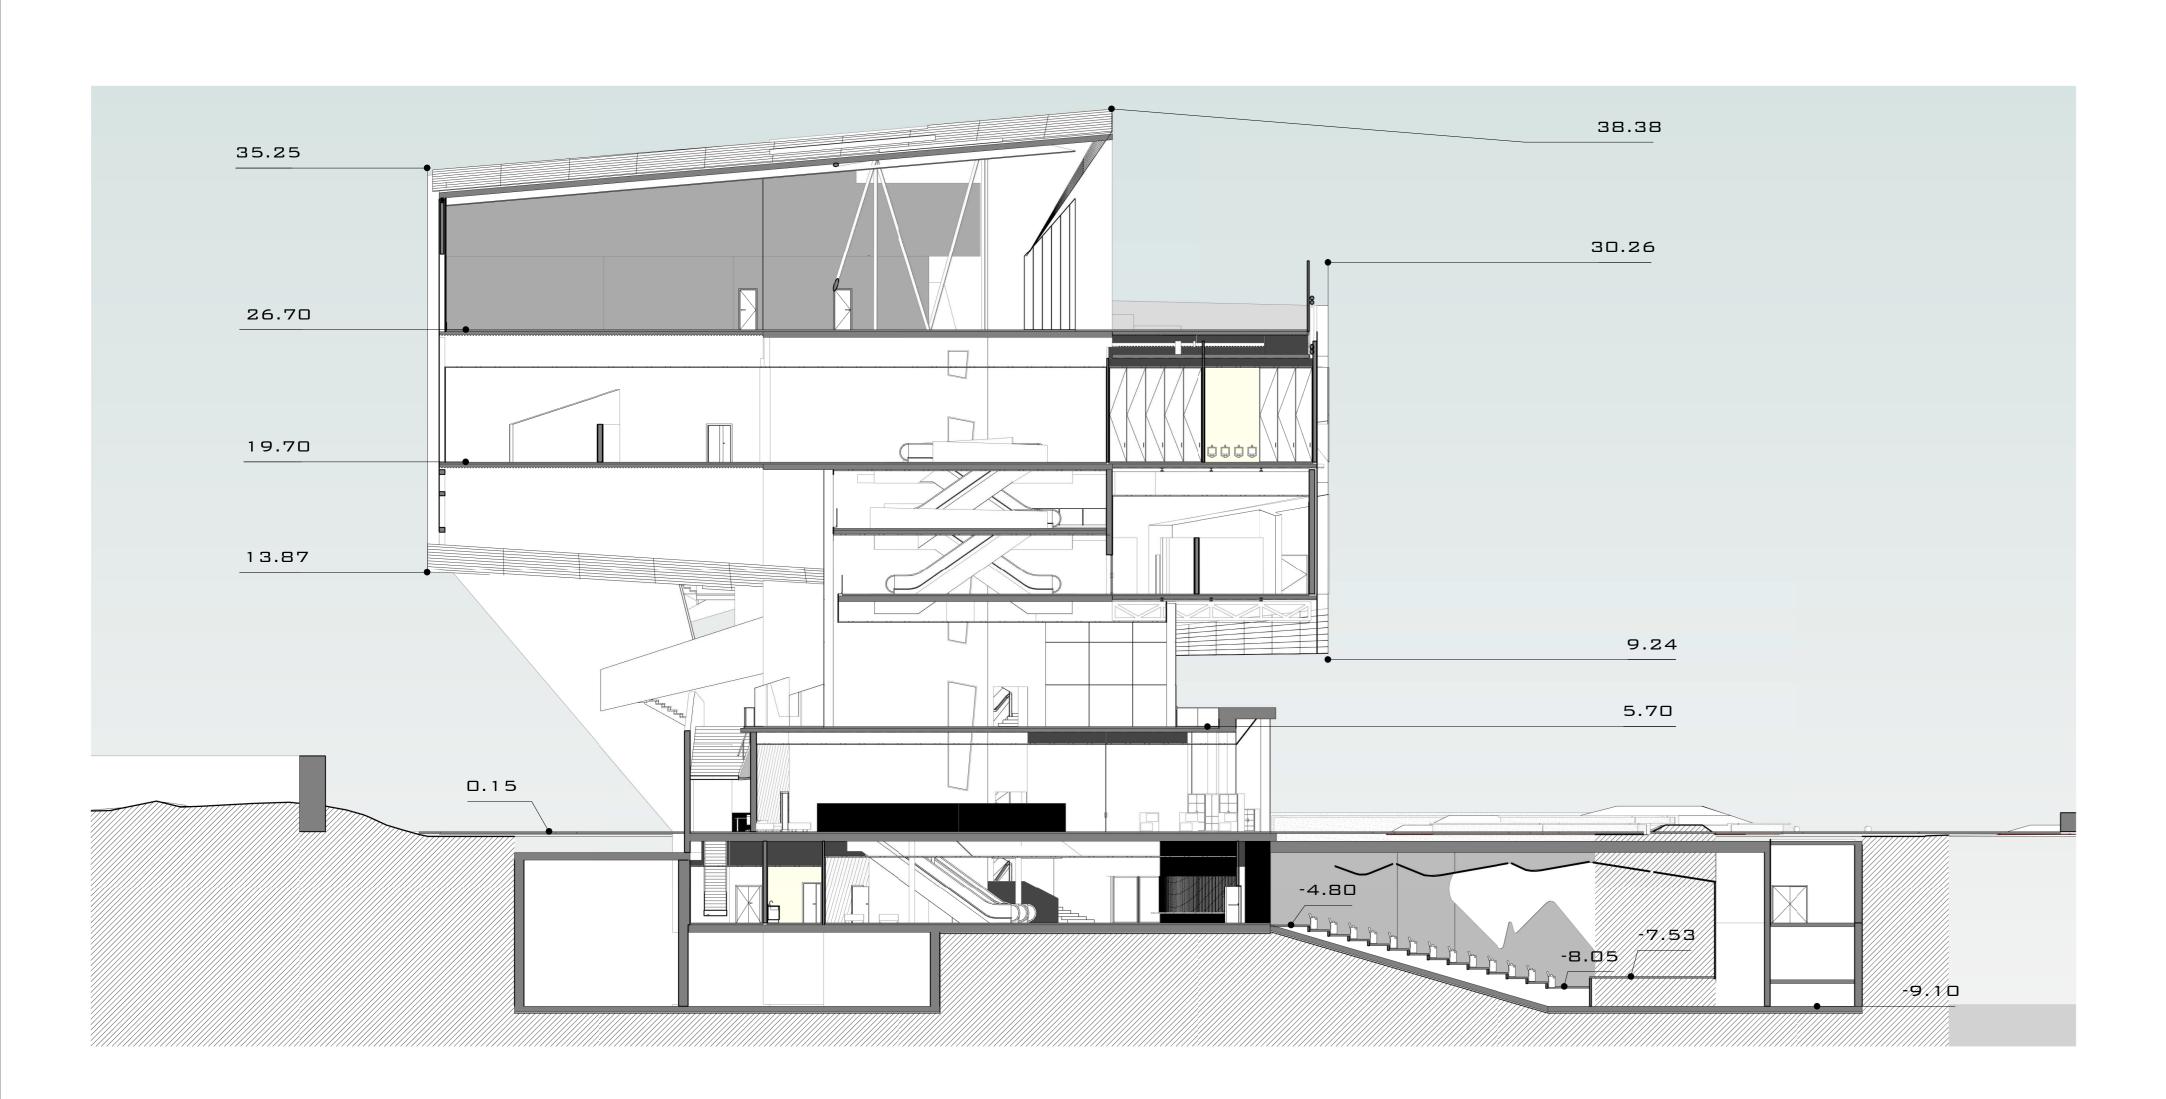

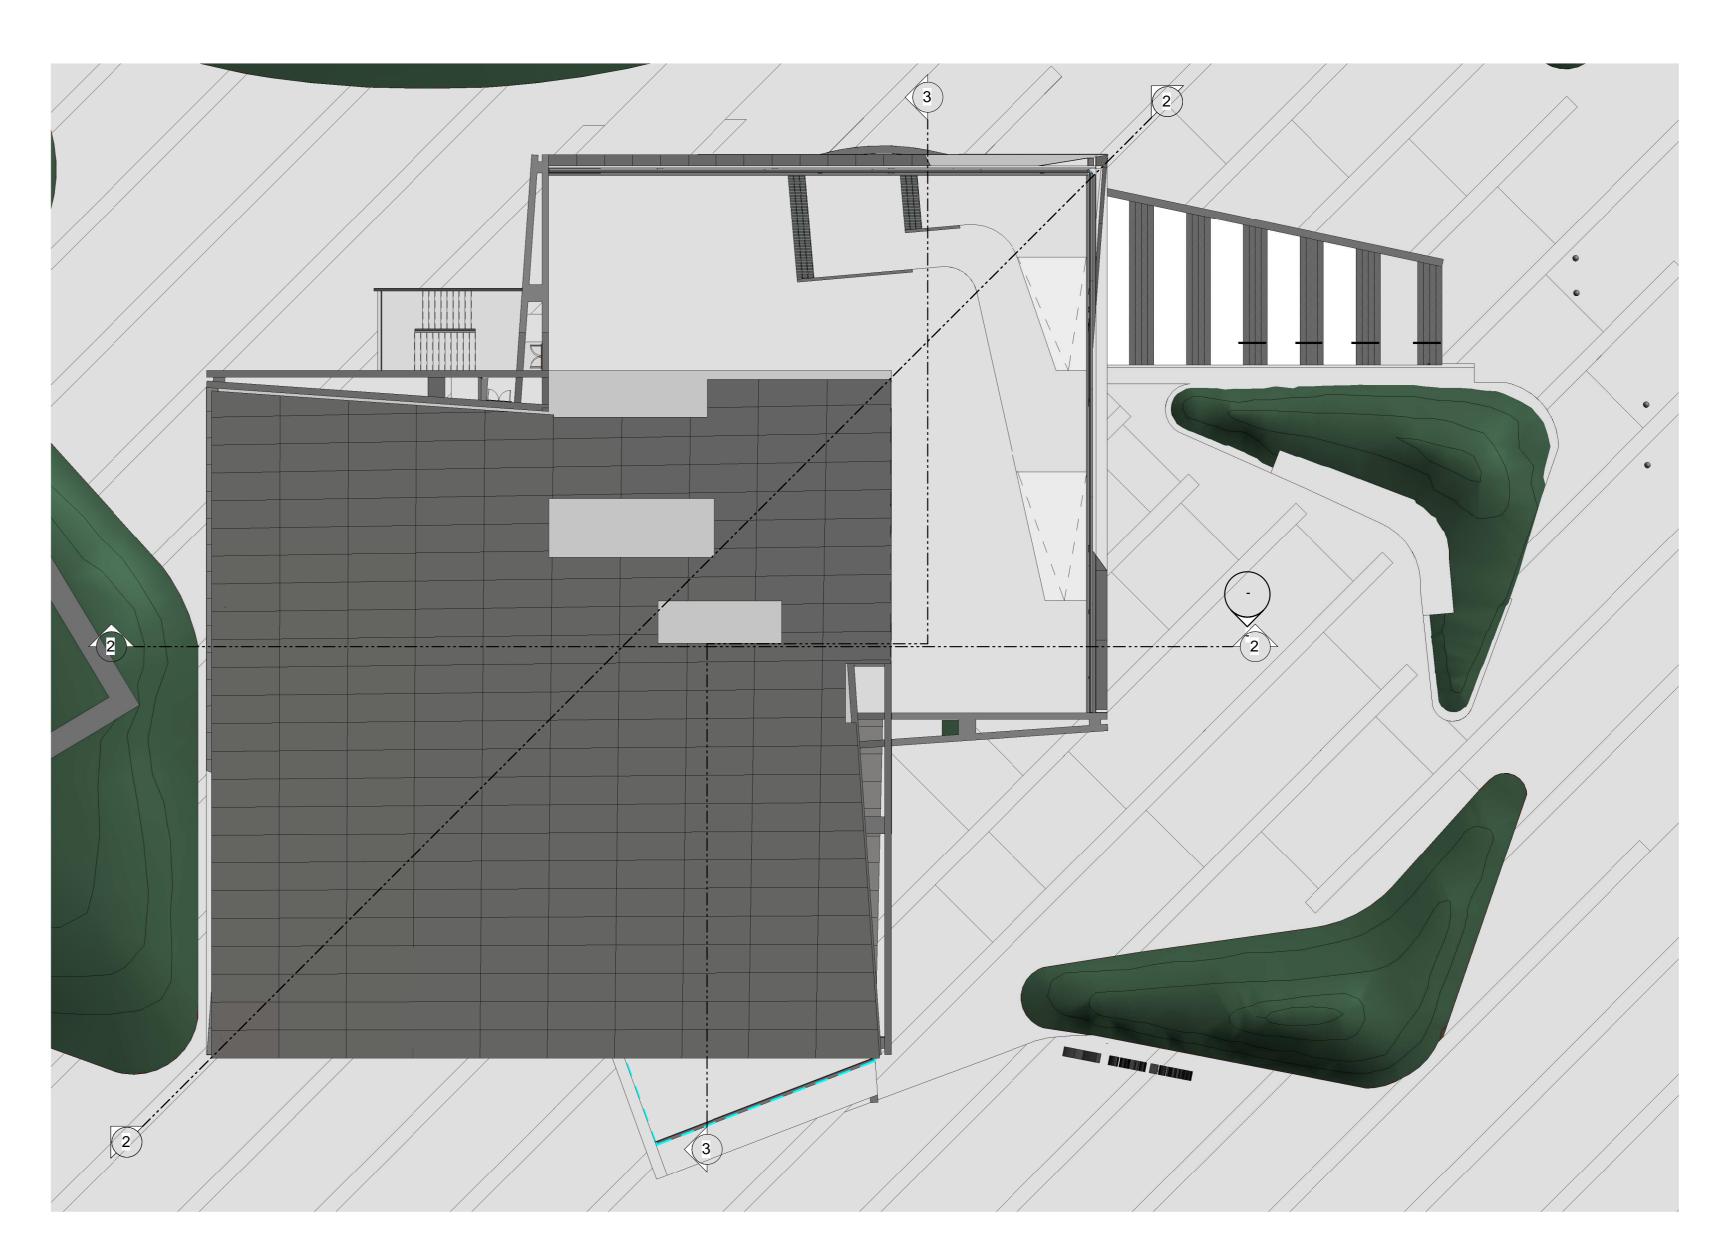

03\_PLANTA BAJA\_REFERENCIA SECCIONES


ALUMNOS: Julio Rodríguez ORNELLA SANZ DIEGO BRAOJOS TERESA CASTILLO

DIBUJADO POR: AUTOR REVISADO POR: VERIFICADOR

1:200

ESCALA

SECCIÓN TRANSVERSAL 1

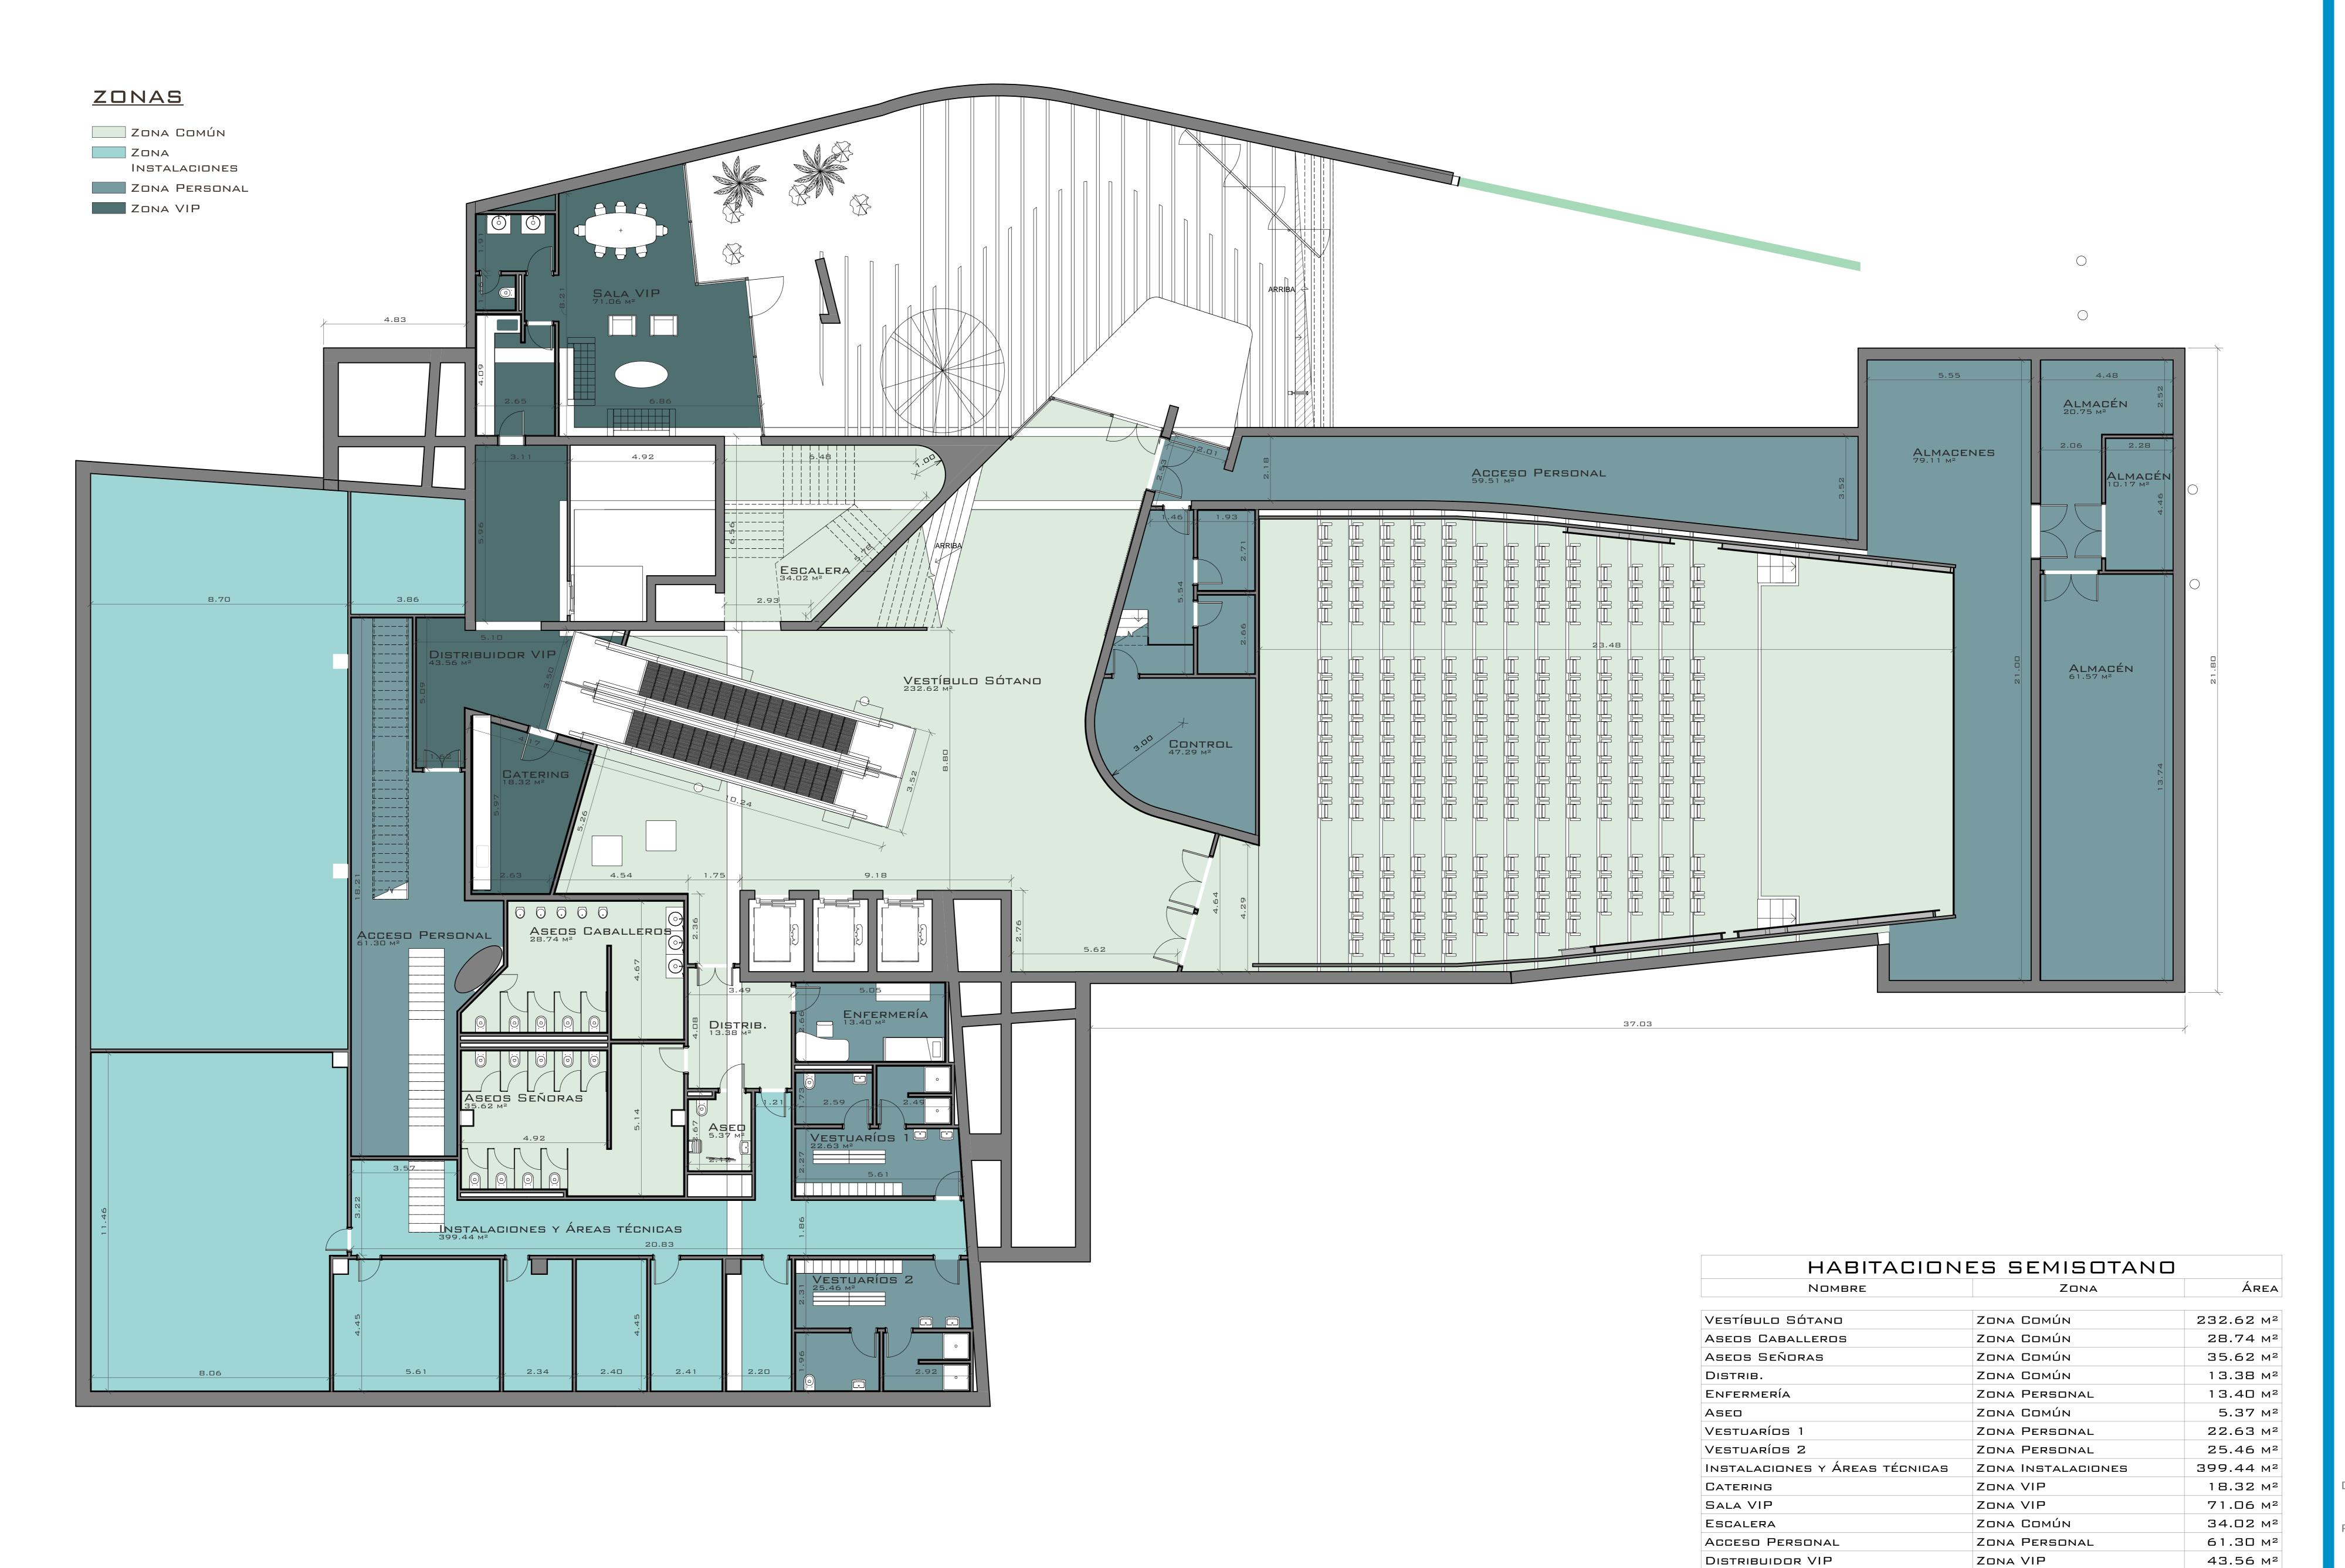

ALUMNOS: JULIO RODRÍGUEZ ORNELLA SANZ DIEGO BRAOJOS TERESA CASTILLO

Dibujado por: AUTOR

REVISADO POR: VERIFICADOR

REVISIÓN DESCRIPCIÓN DE REVISIÓN

ESCALA 1:75

47.29 M<sup>2</sup>

59.51 м²

79.11 м²

20.75 м<sup>2</sup>

61.57 м<sup>2</sup>

1□.17 M²

1620.23 m²

336.92 M<sup>2</sup>

ZONA PERSONAL

ZONA PERSONAL

ZONA PERSONAL

ZONA PERSONAL

ZONA PERSONAL

ZONA PERSONAL

ZONA COMÚN

CONTROL

ALMACÉN

ALMACÉN

ALMACÉN

AUDITORIO

ALMACENES

ACCESO PERSONAL





S.1.1	TARIMA DE ROBLE	660.46 M <sup>2</sup>
S.2.1	GRES PORCELÁNICO	78.10 M <sup>2</sup>
S.3.1	PAVIMENTO CONTINUO VINÍLICO	161.18 м²
5.3.2	PAVIMENTO CONTINUO DE RESINA EPOXI	18.31 M <sup>2</sup>
5.3.3		525.18 M <sup>2</sup>
5.3.4		98.05 M²
5.4.2		17.46 M <sup>2</sup>

A.4.1	PINTURA LACADA BLANCA
A.4.2	PINTURA LACADA NEGRA
A.4.4	REVESTIMIENTO VINÍLICO BLANCO
A.5.1	PORCELÁNICO BLANCO 20x10cm
A.6.1	HORMIGÓN IN SITU
A.7.1	TABLERO FENÓLICO
A.7.2	Chapa metálica lacada en negro
Вн.5	CARRIL PARA TABIQUE MOVIL
EST.MET. 03	CERCHA DE SECCIÓN VARIABLE
S.1.1	TARIMA DE ROBLE
S.2.1	GRES PORCELÁNICO
S.3.1	PAVIMENTO CONTINUO VINÍLICO
S.3.2	PAVIMENTO CONTINUO DE RESINA EPOXI
S.3.3	PAVIMENTO CONTINUO DE REXINA EPOXI PARA EXTERIORES COLOR BLANCO
5.3.4	PAVIMENTO CONTINUO DE REXINA EPOXI PARA EXTERIORES COLOR NEGRO
5.4.2	Tierra con vegetación

PANELADO DE MADERA ESPESOR 2CM

ALUMNOS:

JULIO RODRÍGUEZ ORNELLA SANZ DIEGO BRAOJOS TERESA CASTILLO

DIBUJADO POR:

AUTOR

REVISADO POR:

VERIFICADOR


V□ REVISIÓN	DESCRIPCIÓN DE REVISIÓN	FECHA


ESCALA







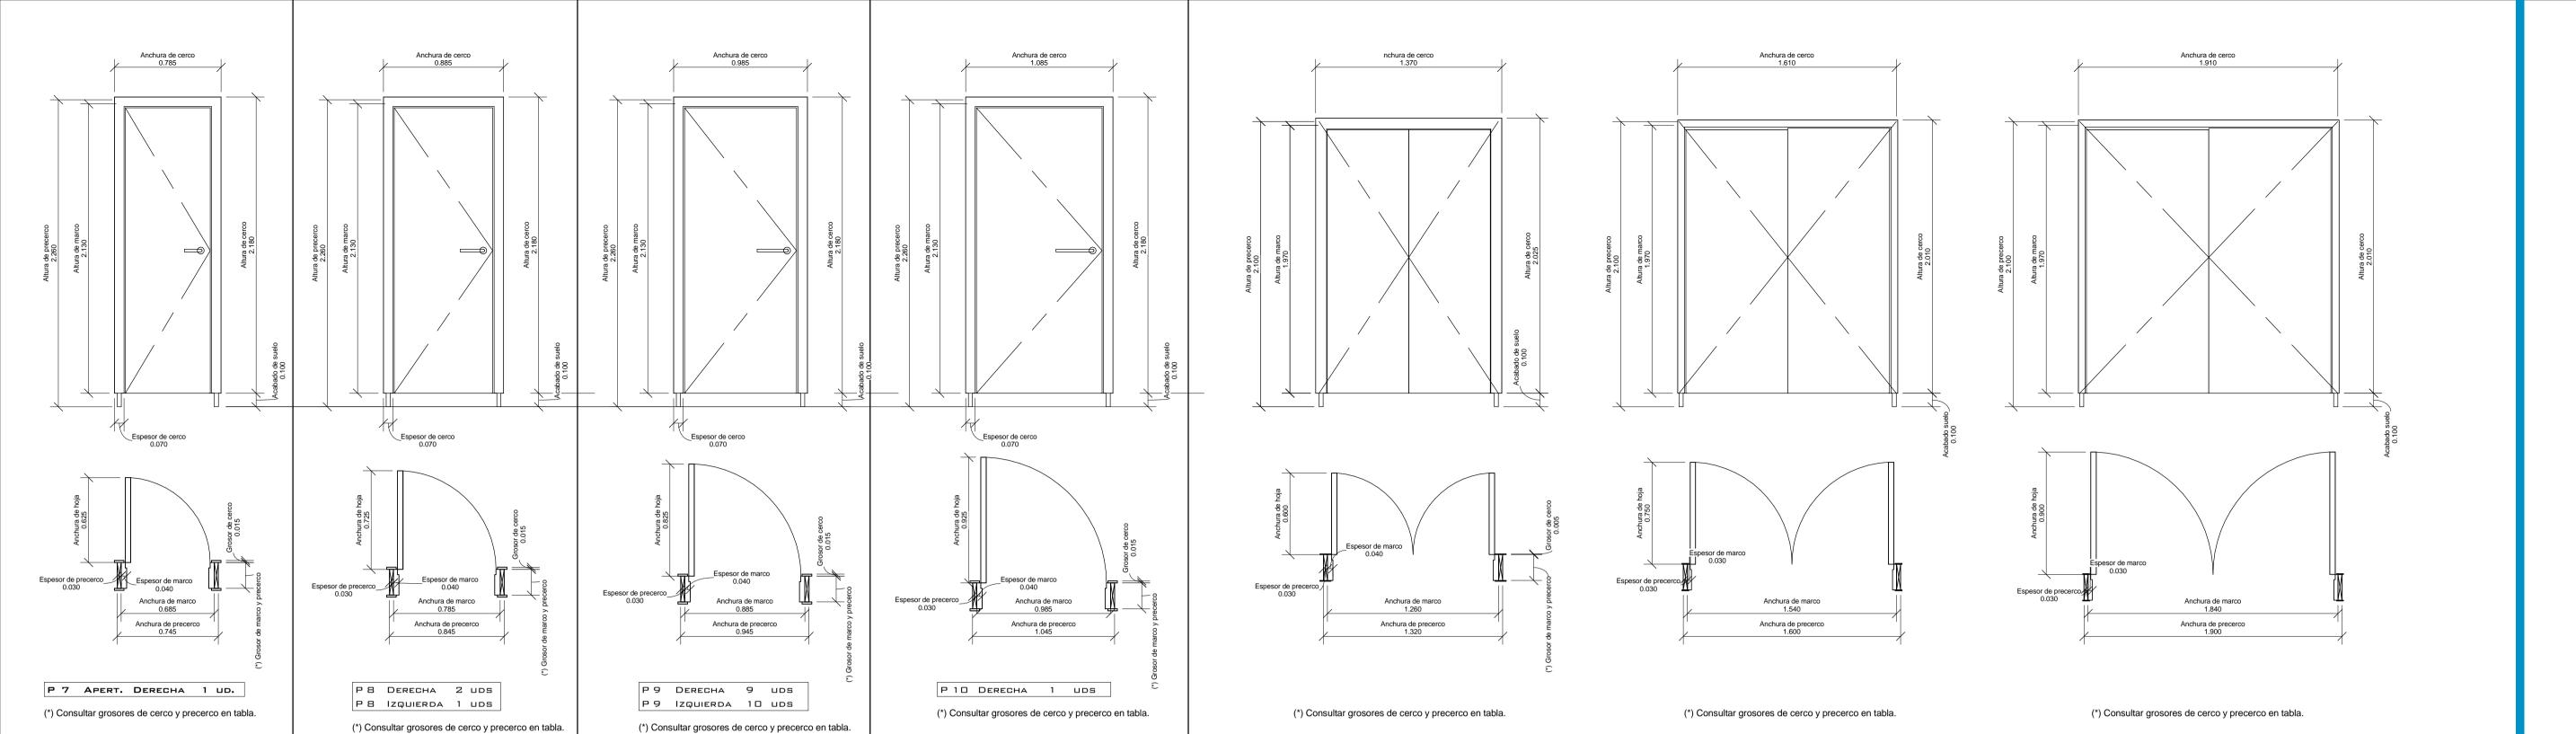

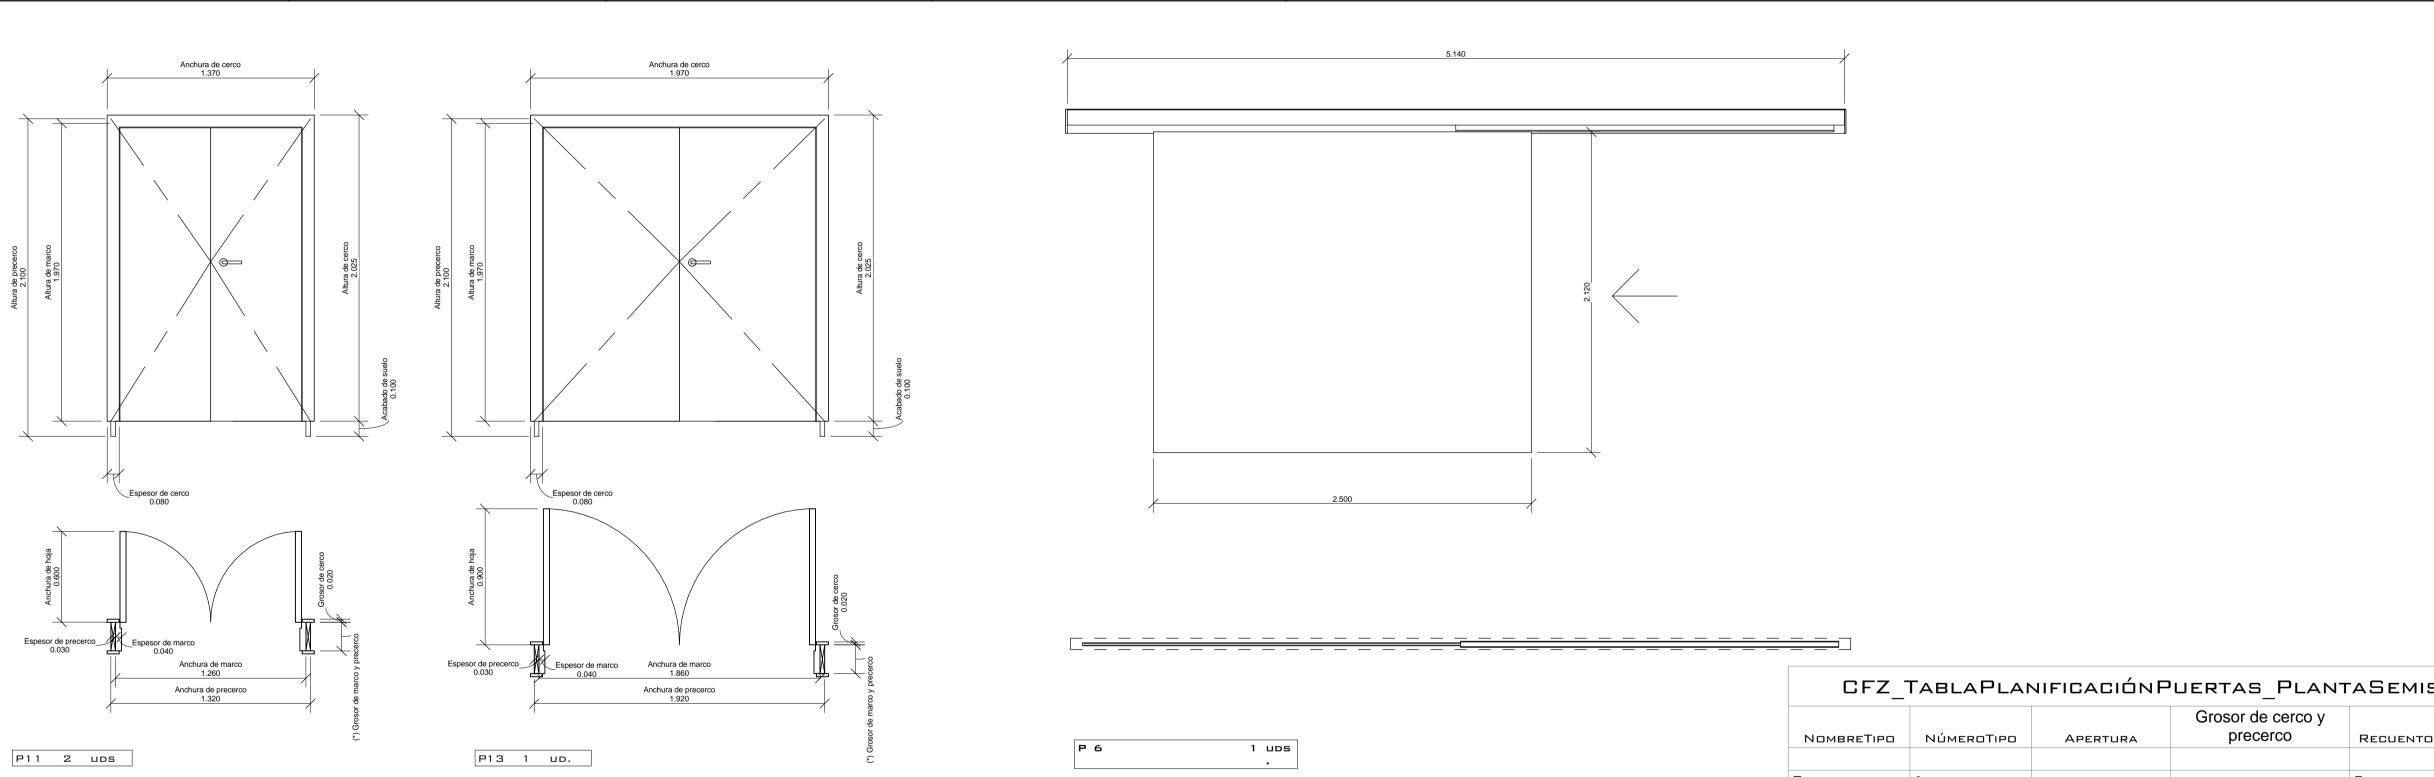

			Grosor de cerco y		
NombreTipo	NúmeroTipo	APERTURA	precerco	RECUENTO	Descripción
P	1			2	uds.
P	2			3	uds.
P	3			1	uds.
P	4			1	uds
Р	5			1	uds.
P	6			1	uds.
P	7	DERECHA	0.16	1	ud.
P	8	IZQUIERDA	0.14	1	uds
Р	8	DERECHA	0.15	2	uds
Р	9	IZQUIERDA	0.14	2	uds
Р	9	DERECHA	0.15	6	uds
Р	9	IZQUIERDA	0.15	6	uds
Р	9	DERECHA	0.16	2	uds
Р	9	IZQUIERDA	0.16	2	uds
P	9	DERECHA	0.33	1	uds
Р	10	DERECHA	0.25	1	uds
Р	1 1		0.14	2	uds
Р	13		0.16	1	ud.
Р	16		0.14	4	uds
Р	16		0.32	2	uds



ALUMNOS: JULIO RODRÍGUEZ

ORNELLA SANZ DIEGO BRAOJOS TERESA CASTILLO

DIBUJADO POR:

AUTOR REVISADO POR:

VERIFICADOR

Nº REVISIÓN	DESCRIPCIÓN DE REVISIÓN	FECHA

ESCALA

1:25

NÚMERO DE PLANO

ALUMNOS:
JULIO RODRÍGUEZ
ORNELLA SANZ
DIEGO BRAOJOS
TERESA CASTILLO


DIBUJADO POR:
AUTOR

REVISADO POR:


VERIFICADOR

ESCALA

1:75

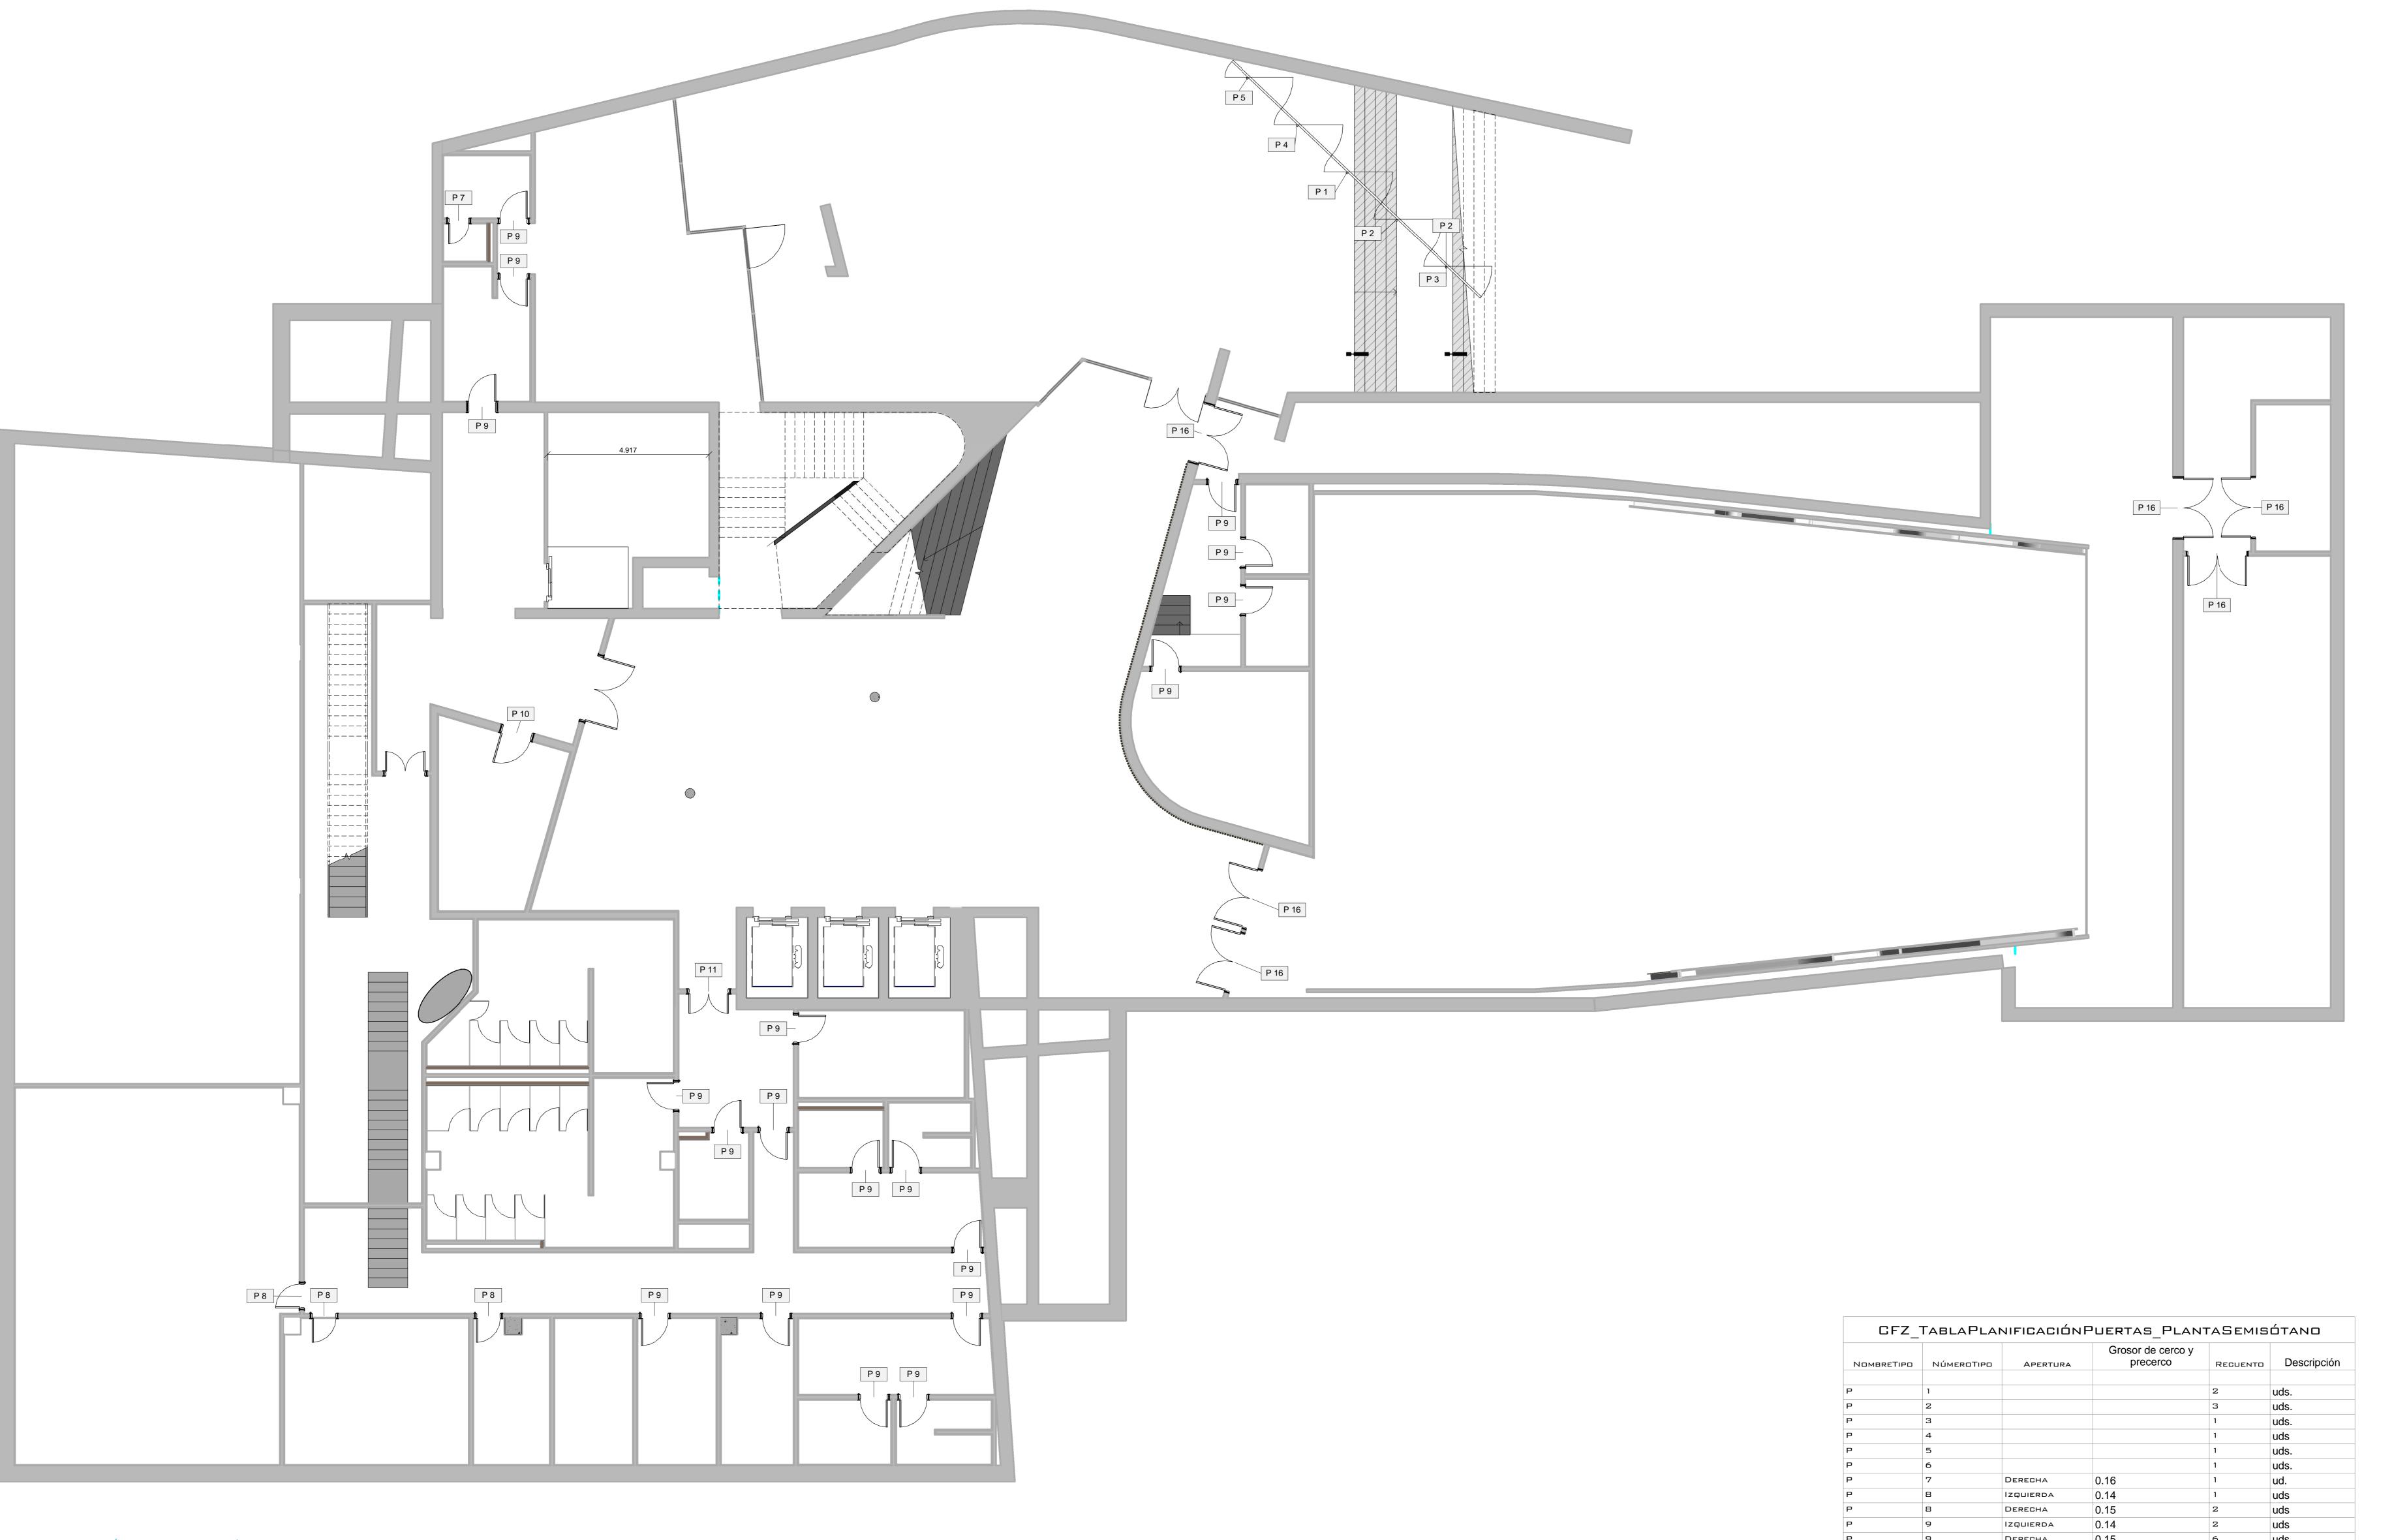

02\_PLANTA SEMISÓTANO\_LLAVE CARPINTERÍAS

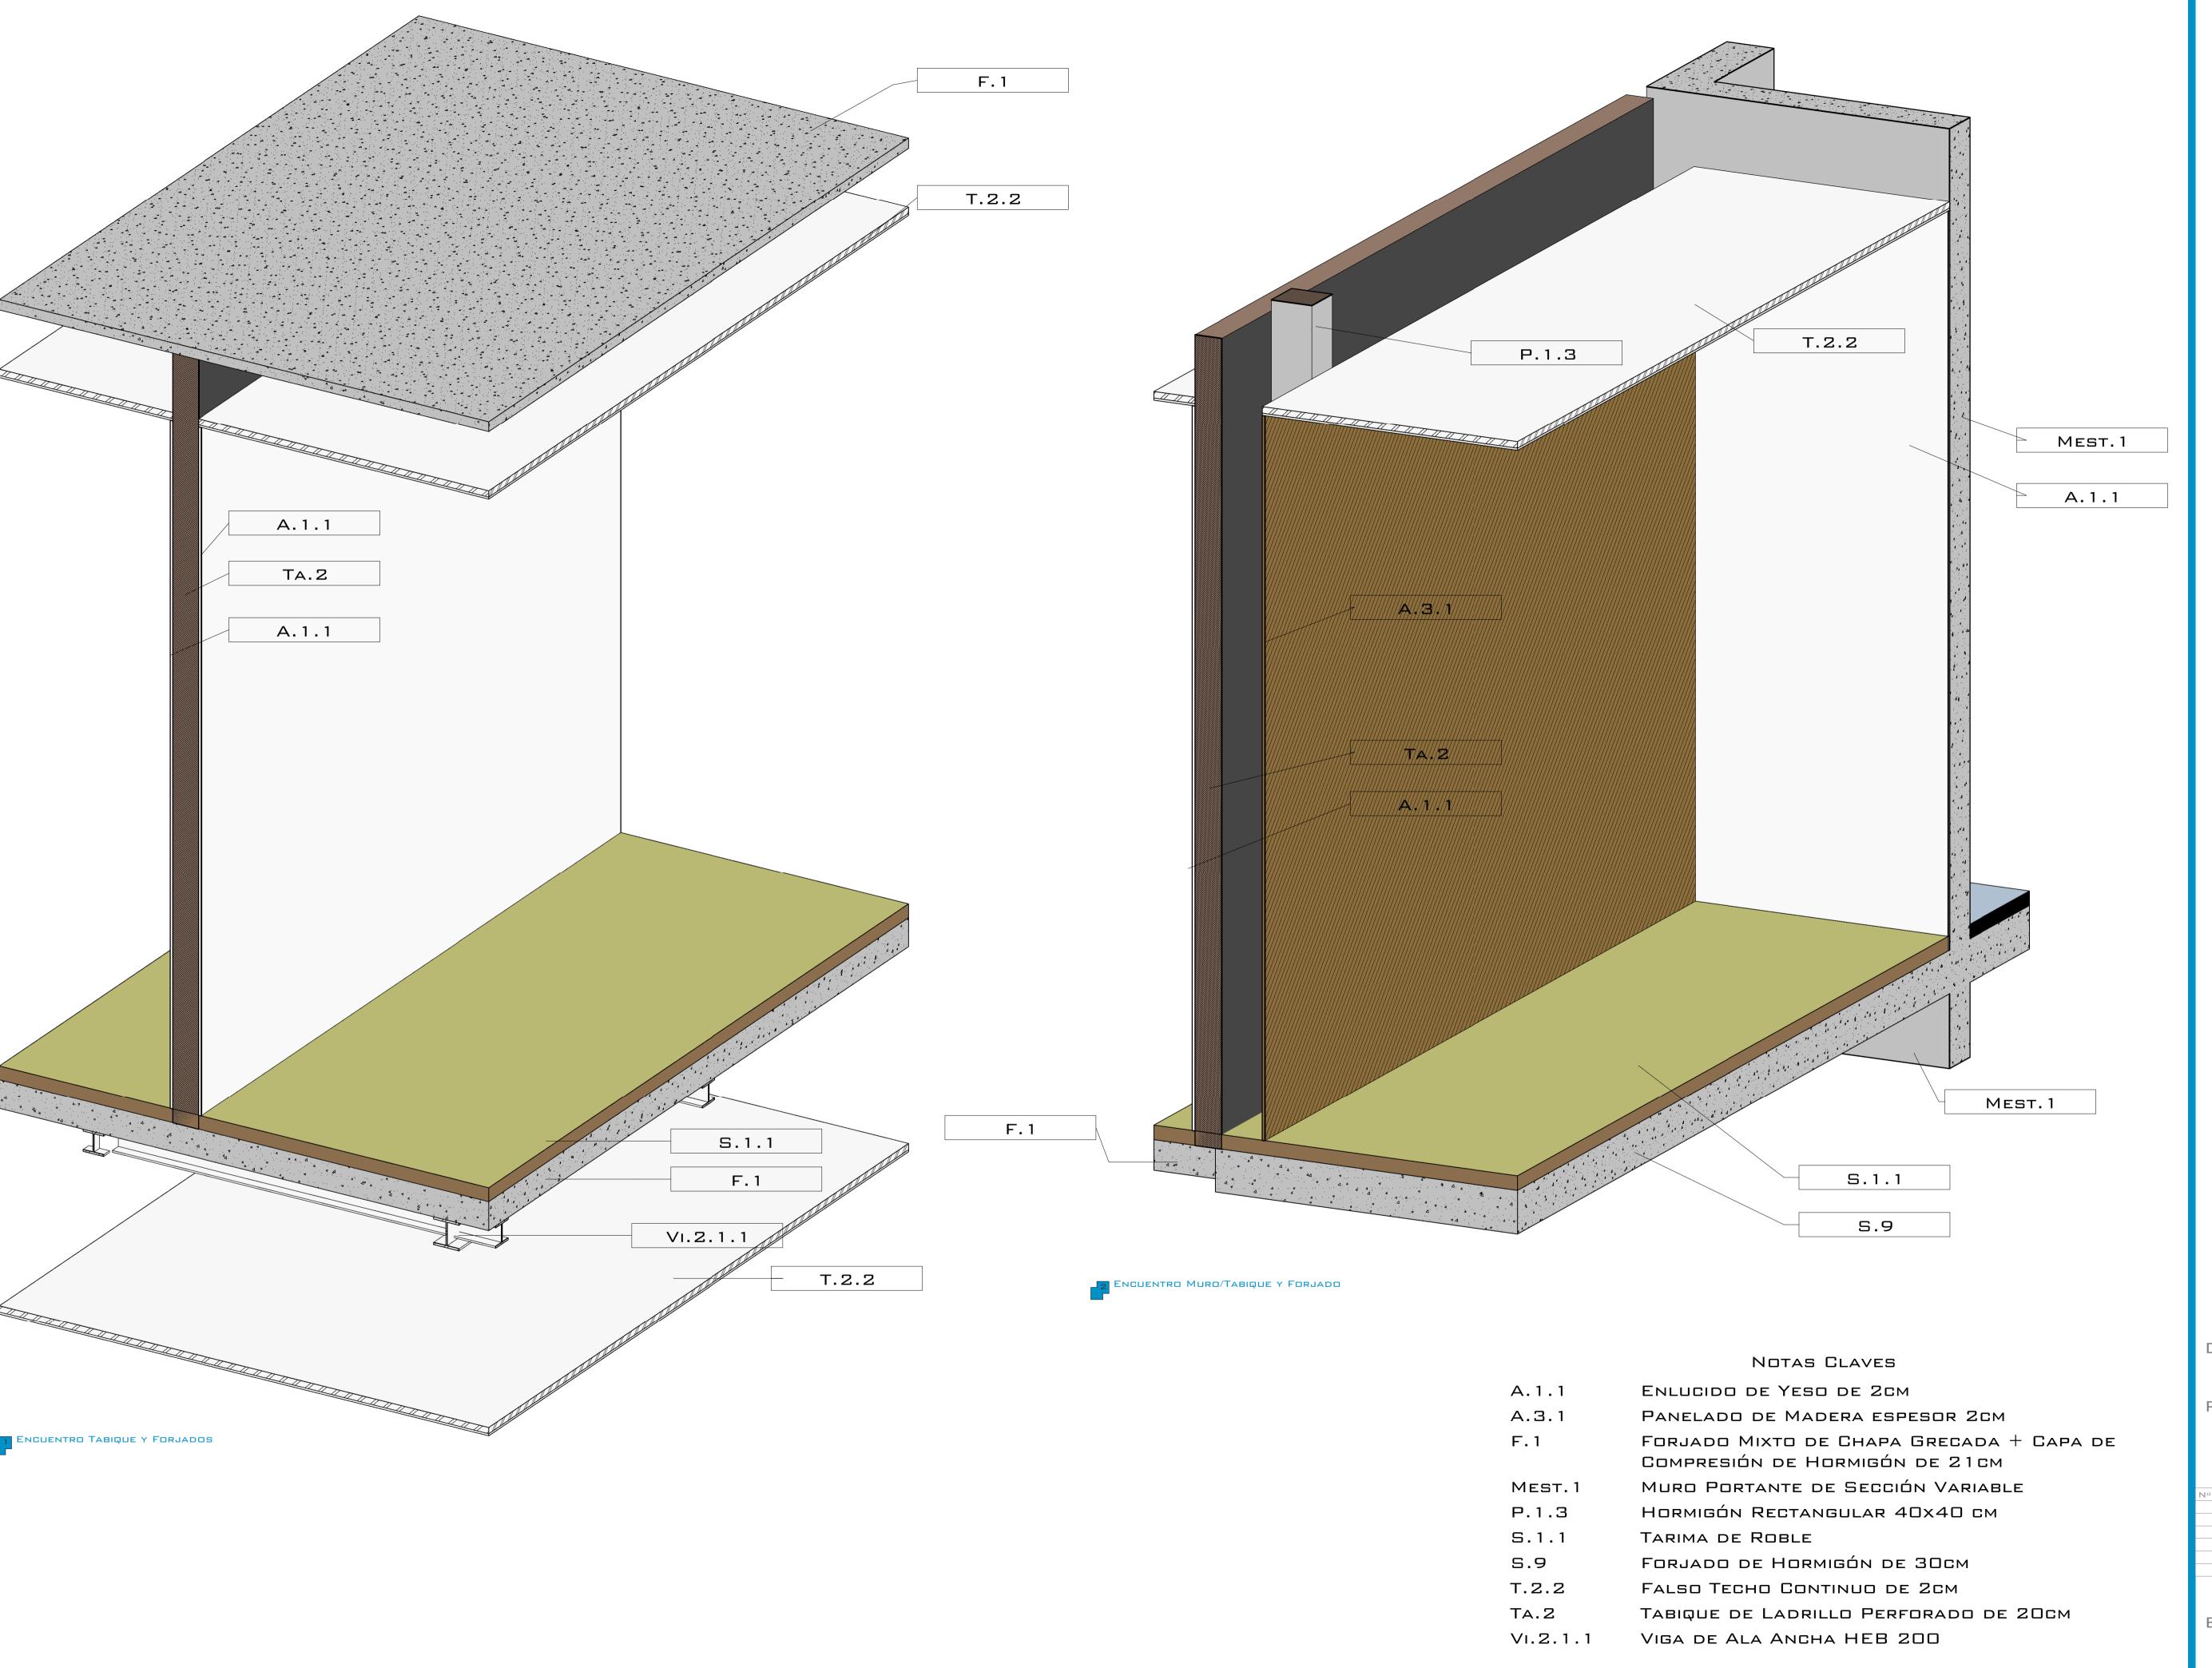

ALUMNOS:

JULIO RODRÍGUEZ
ORNELLA SANZ
DIEGO BRAOJOS
TERESA CASTILLO

DIBUJADO POR:


AUTOR

REVISADO POR:


VERIFICADOR

REVISIÓN DESCRIPCIÓN DE REVISIÓN FECHA

ESCALA

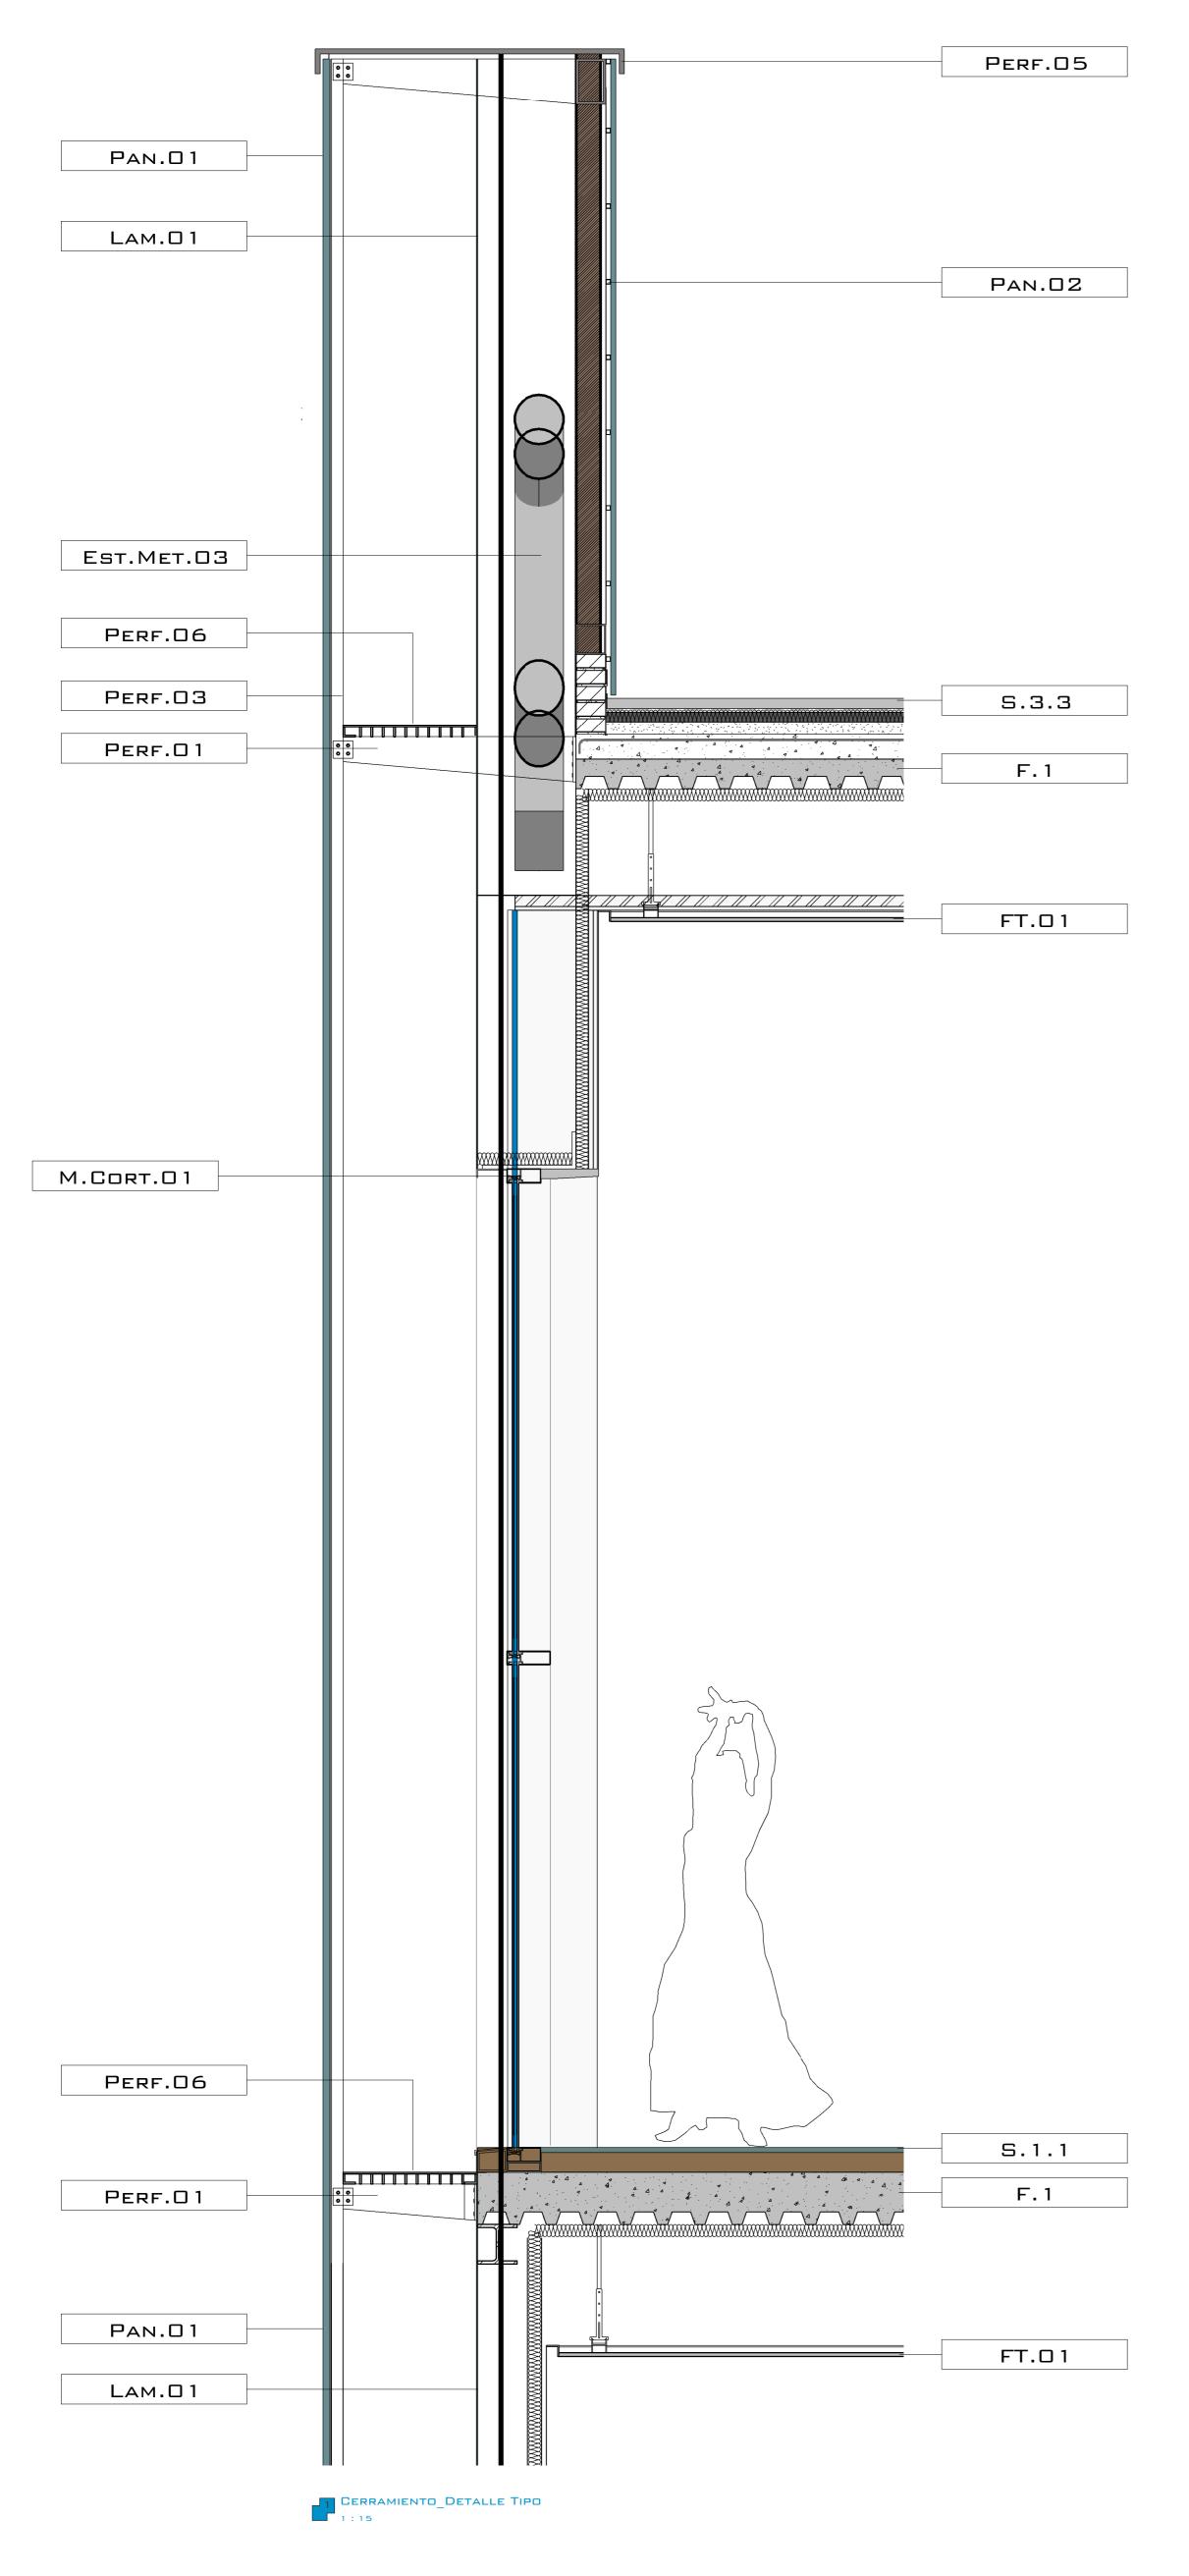

EST.MET.03	CERCHA DE SECCIÓN VARIABLE		
F. 1	FORJADO MIXTO DE CHAPA GRECADA + CAPA DE COMPRESIÓN DE HORMIGÓN DE 21CM		
FT.01	FALSO TECHO CONTINUO DE PLACA DE ESCAYOLA, ACABADO PINTURA BLANCA		
LAM. 🗆 1	LÁMINA DE POLICARBONATO LEXAN PARA PROTECCIÓN SOLAR Y CONTROL LUMÍNICO		
M.Cort.01	MURO CORTINA TECHNAL CON PAÑOS PRACTICABLES		
Pan.01	PANEL DE ALUMINIO PERFORADO		
Pan.02	PANEL DE ALUMINIO LACADO NEGRO		
PERF.O1	CARTELA METÁLICA ANCLADA A CANTO DE FORJADO O ESTRUCTURA AUXILIAR		
PERF.03			
PERF.05	ALBARDILLA DE ALUMINIO LACADO COLOR NEGRO		
PERF.06	PASARELA DE TRAMEX		
S.1.1	TARIMA DE ROBLE		
S.3.3	PAVIMENTO CONTINUO DE REXINA EPOXI PARA EXTERIORES COLOR BLANCO		

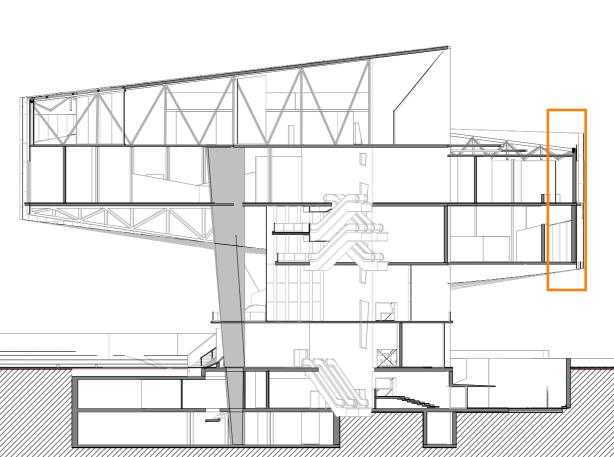

ALUMNOS: Julio Rodríguez ORNELLA SANZ DIEGO BRAOJOS

TERESA CASTILLO

AUTOR REVISADO POR:


DIBUJADO POR:


VERIFICADOR


DESCRIPCIÓN DE REVISIÓN

ESCALA

COMO SE INDICA

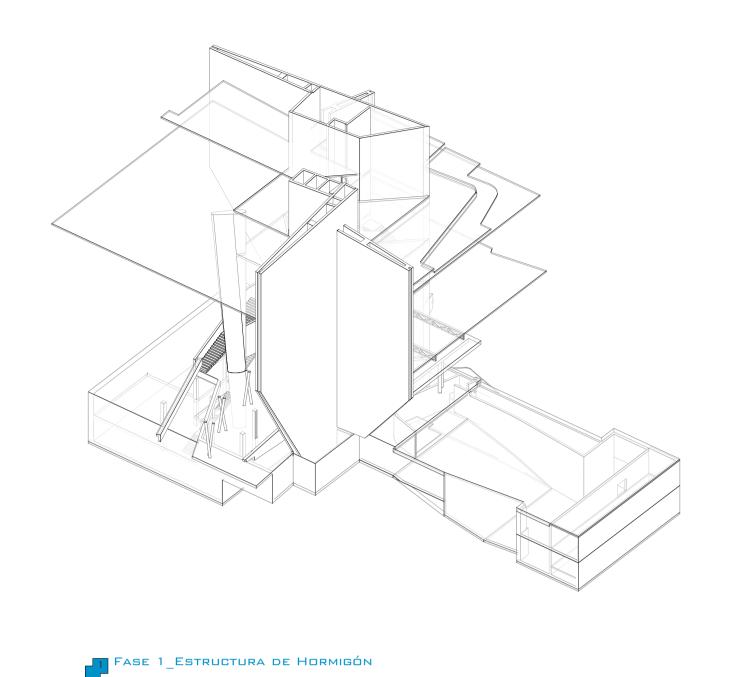


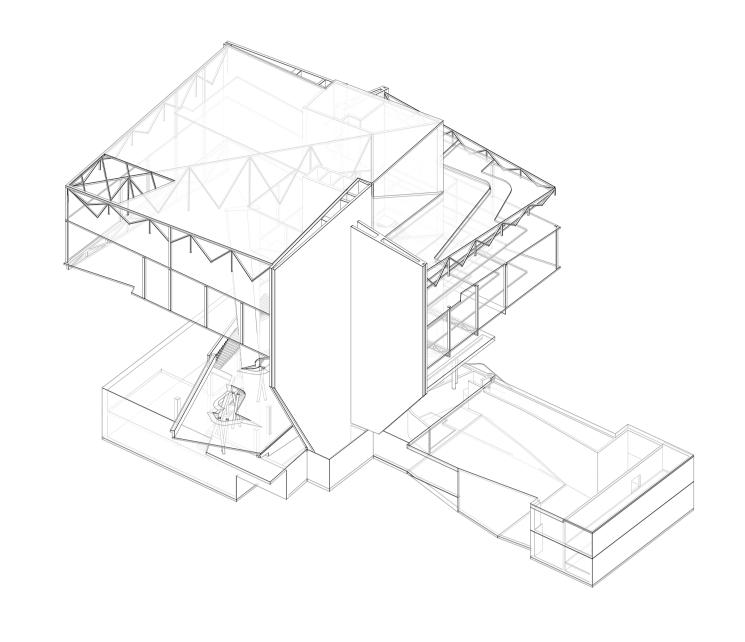

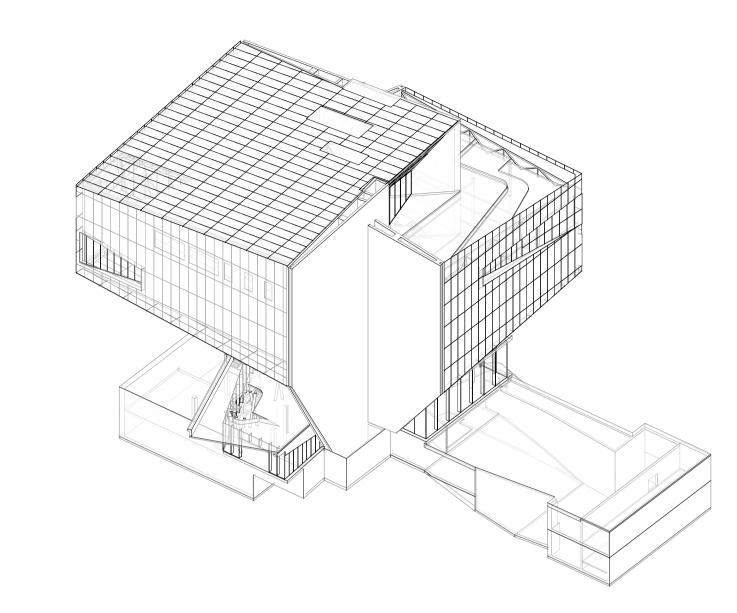







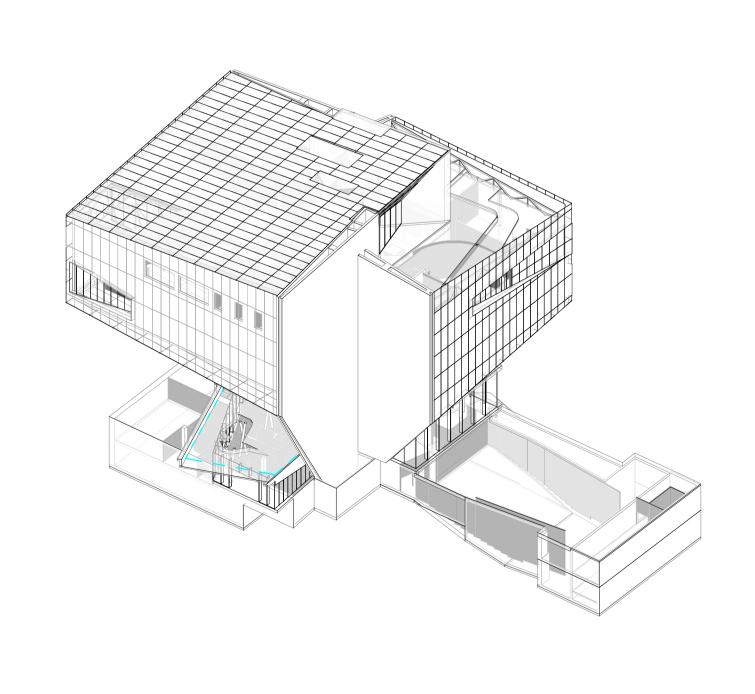

ASE 4\_TABIQUERÍA INTERIORC

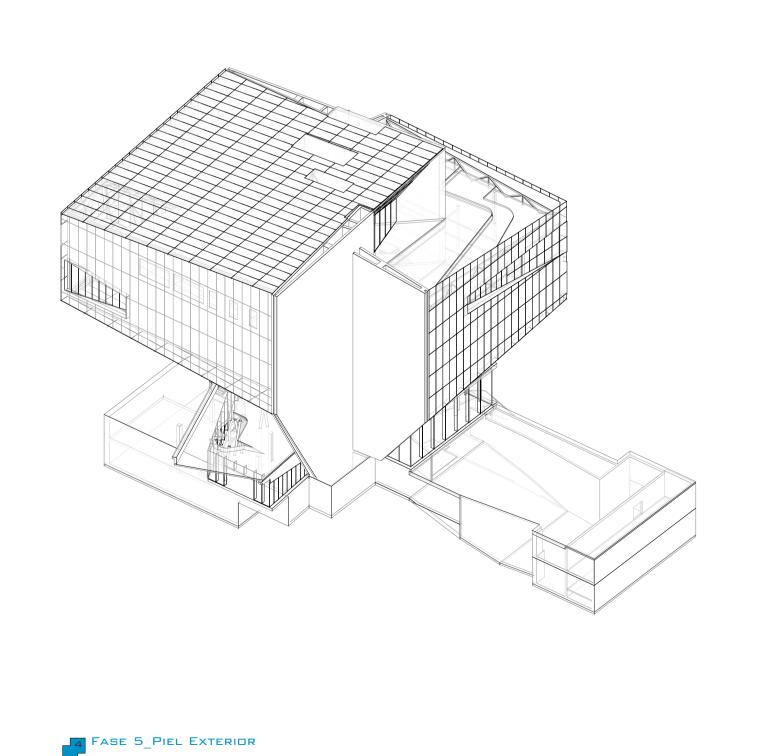

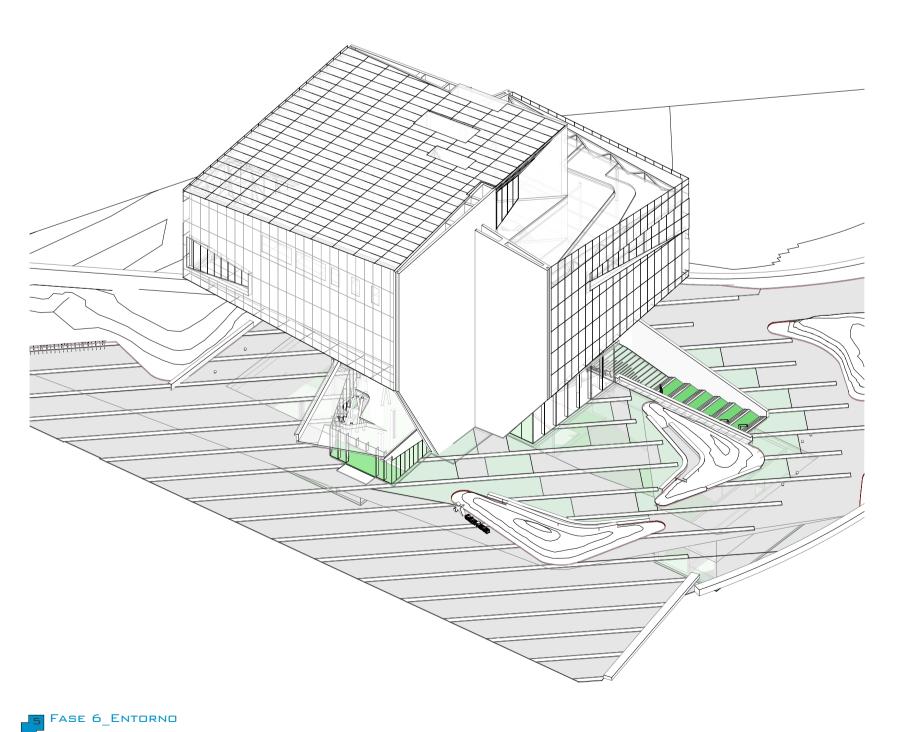

ALUMNOS: Julio Rodríguez

ORNELLA SANZ DIEGO BRAOJOS TERESA CASTILLO


Dibujado por: AUTOR REVISADO POR: VERIFICADOR

Nº REVISION	DESCRIPCION DE REVISION	FECHA


ESCALA

FASES




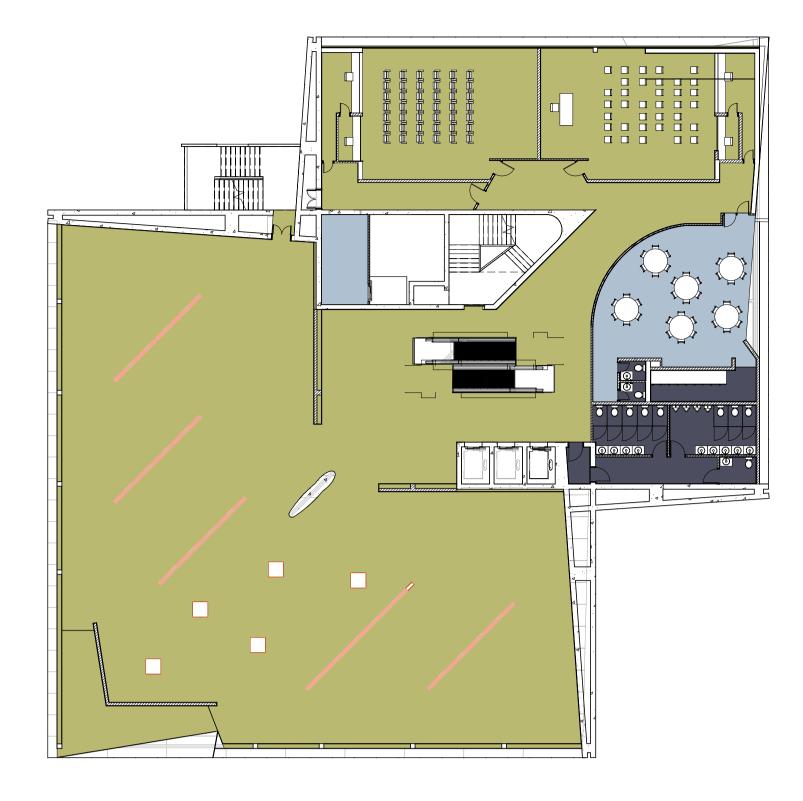


REFORMA PLANTA SEGUNDA. DEMOLICIÓN

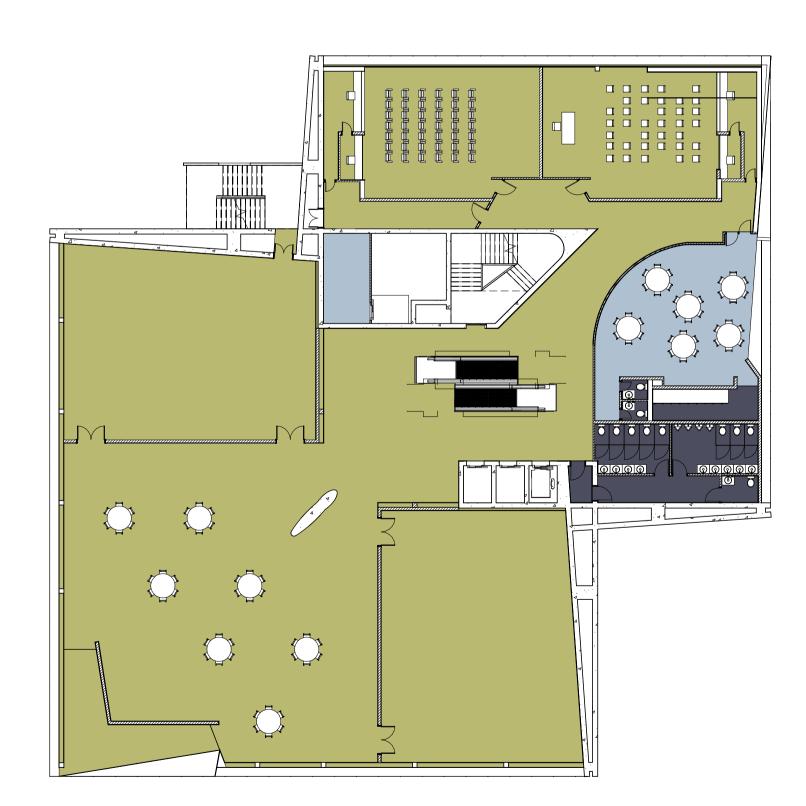

REFORMA PLANTA SEGUNDA. OPCIÓN 2

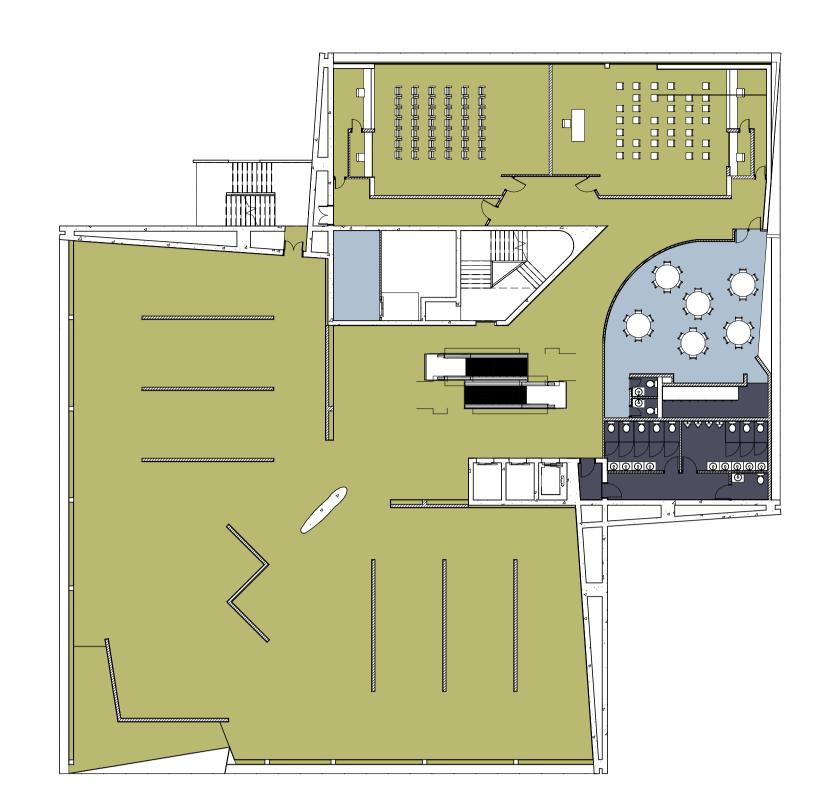

REFORMA PLANTA SEGUNDA. OPCIÓN 1

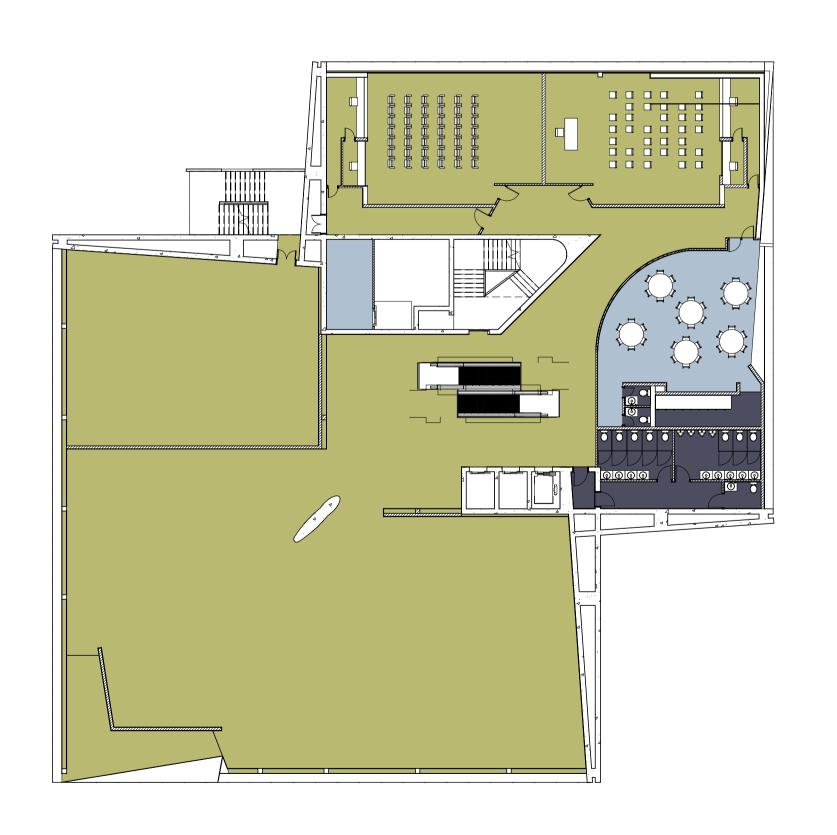

REFORMA PLANTA SEGUNDA. OPCIÓN 3

ALUMNOS:

JULIO RODRÍGUEZ ORNELLA SANZ DIEGO BRAOJOS TERESA CASTILLO

DIBUJADO POR: AUTOR


REVISADO POR: VERIFICADOR

ESCALA

1:250





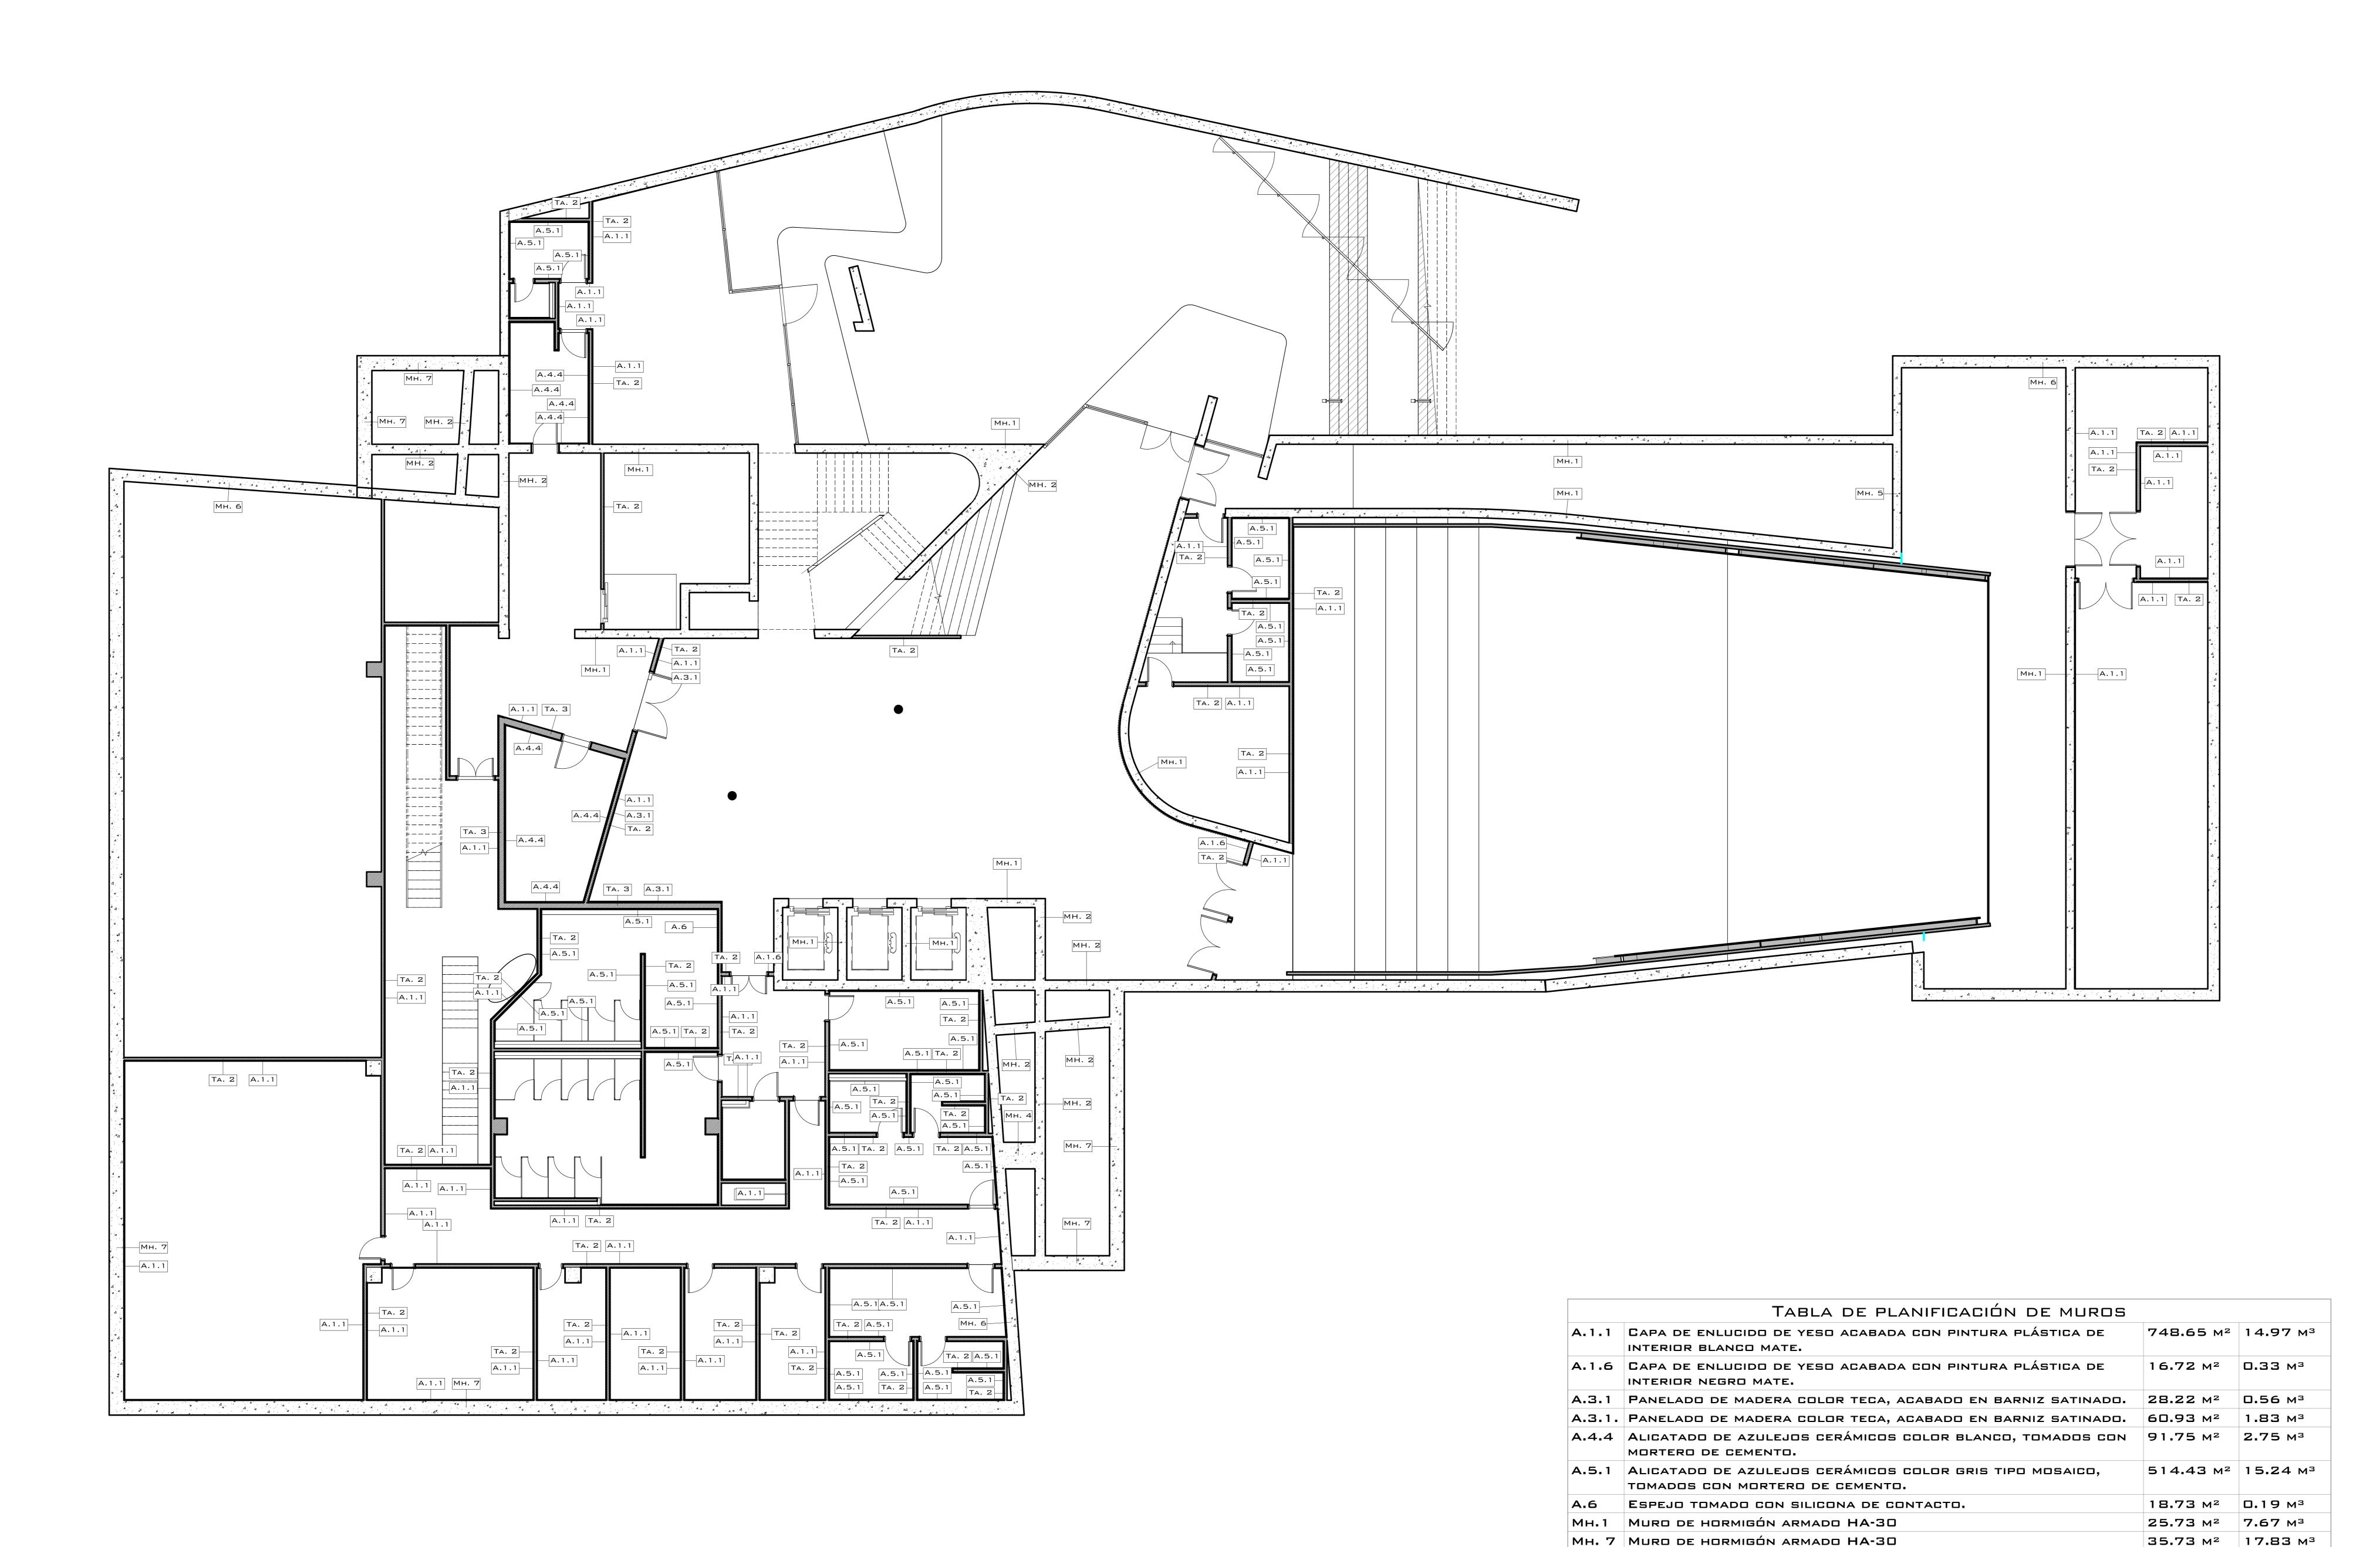

ALUMNOS: Julio Rodríguez ORNELLA SANZ DIEGO BRAOJOS TERESA CASTILLO

DIBUJADO POR: AUTOR

REVISADO POR: VERIFICADOR

ESCALA

1:75

1397.93 139.58 M<sup>3</sup>

76.21 M<sup>2</sup> 15.19 M<sup>3</sup>

TA. 2 TABIQUE DE FABRICA DE LADRILLO HUECO DOBLE TOMADO CON

TA. 3 MURO DE FABRICA DE LADRILLO HUECO DOBLE A SARDINEL TOMADO

MORTERO DE CEMENTO.

CON MORTERO DE CEMENTO.